




Voorgevel




Rechter zijgevel




Achtergevel

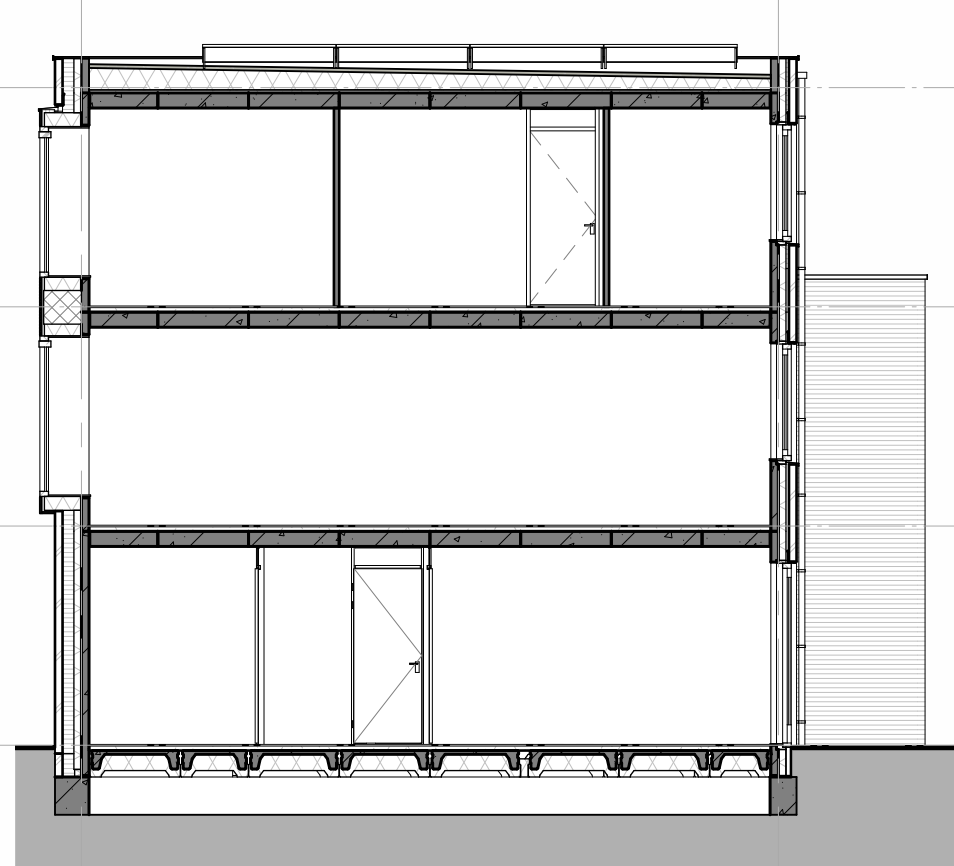


Doorsnede

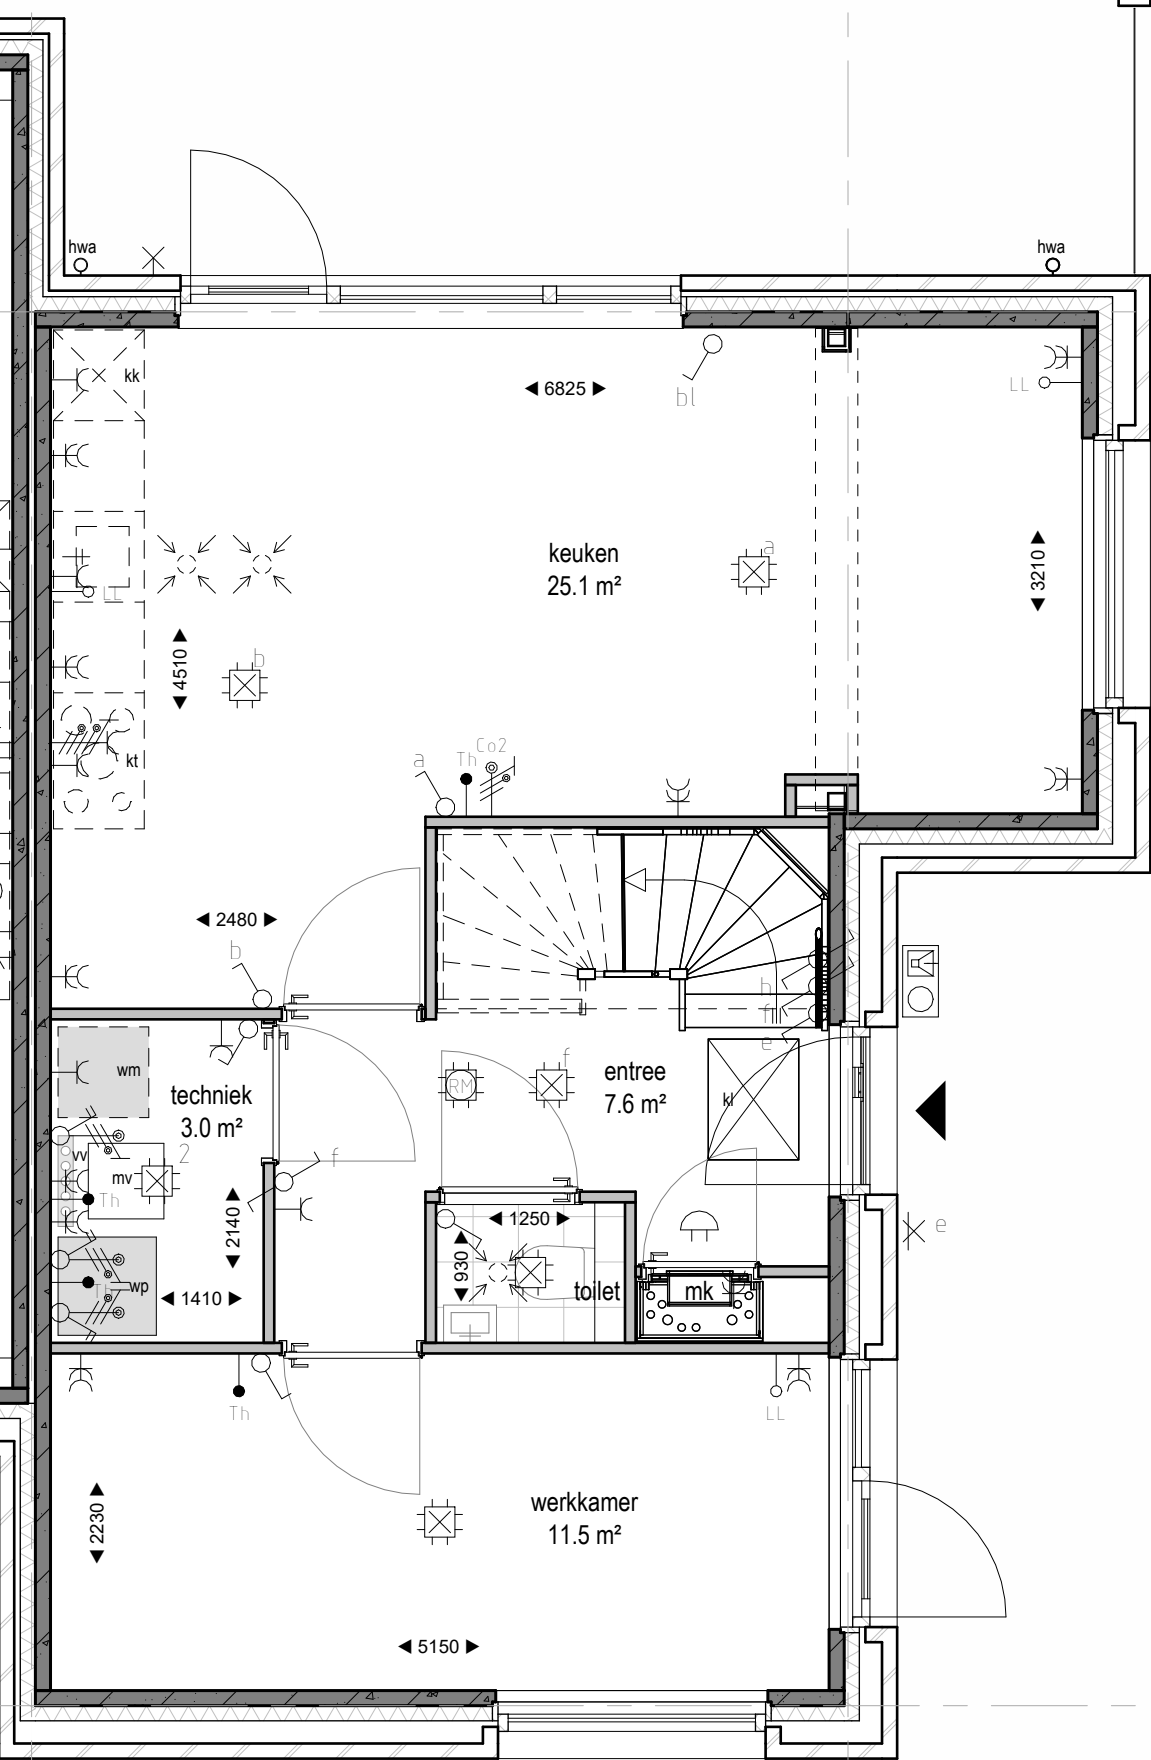


Begane grond

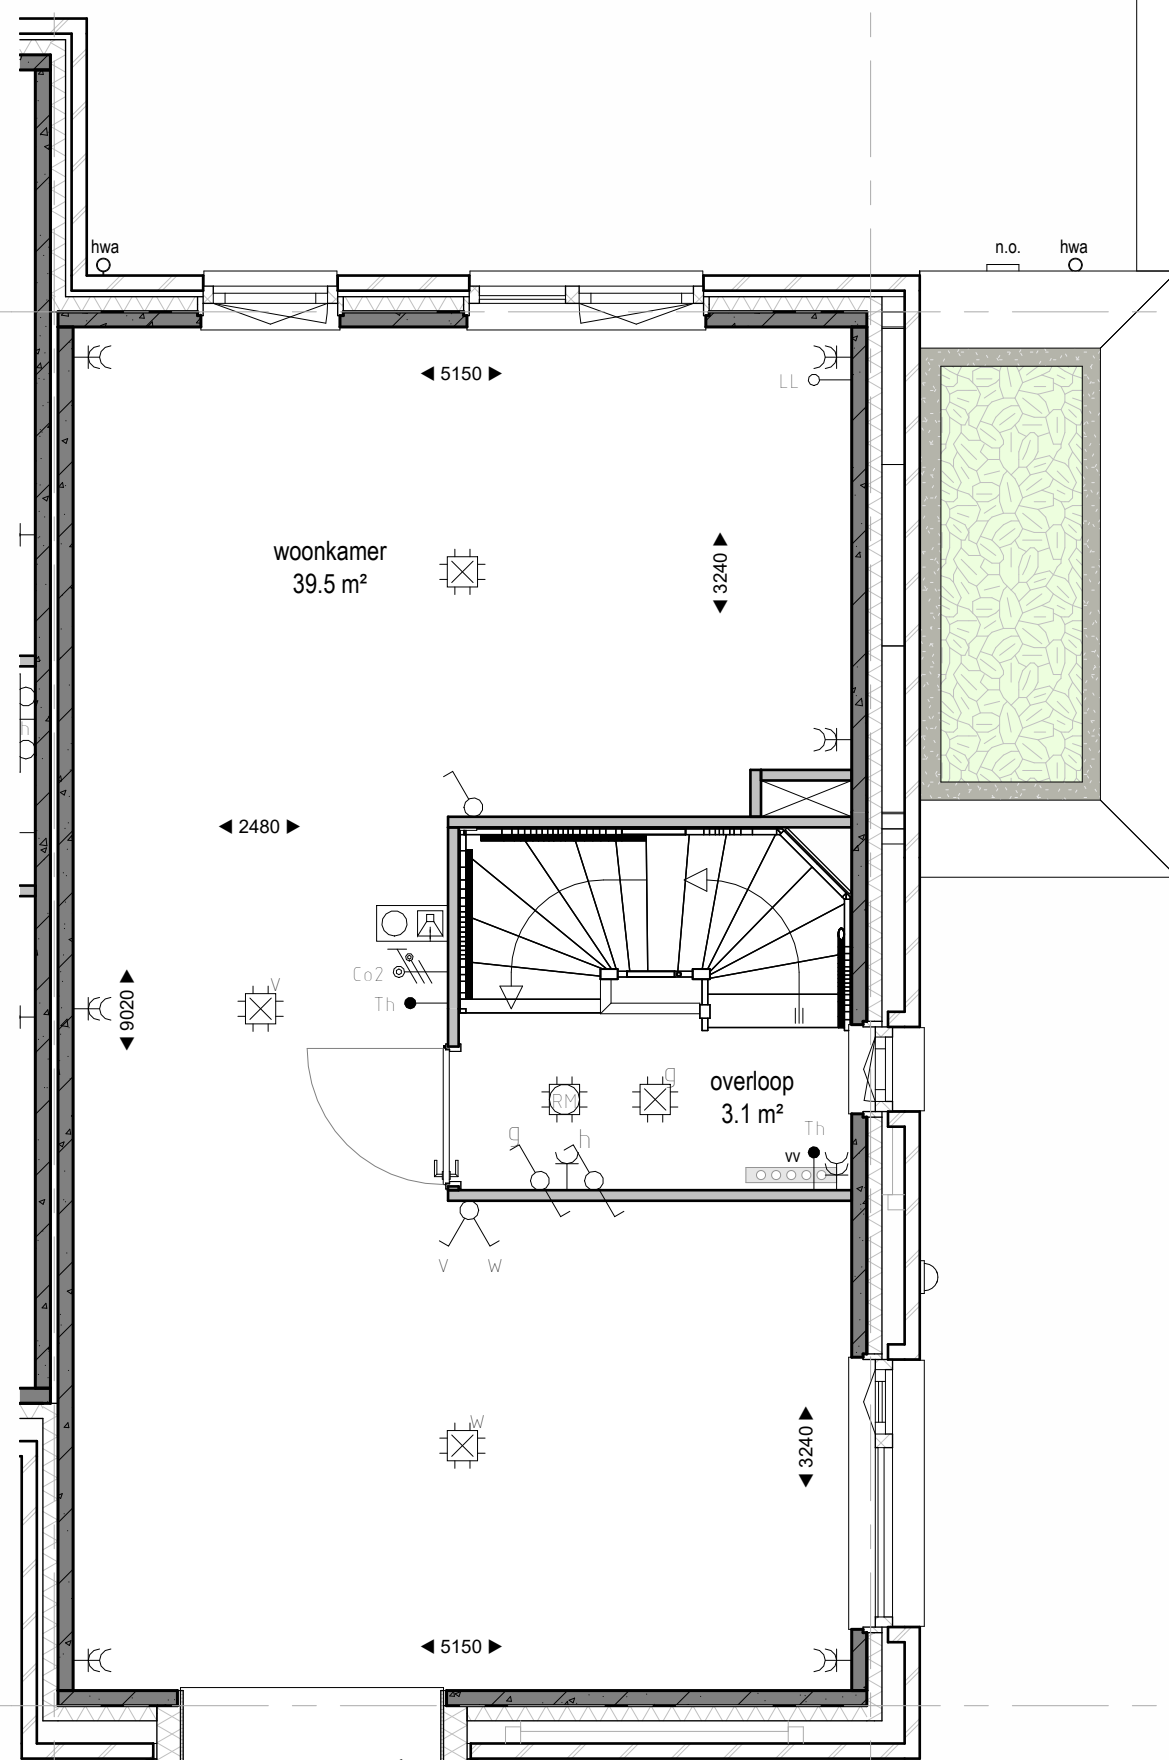

Eerste verdieping

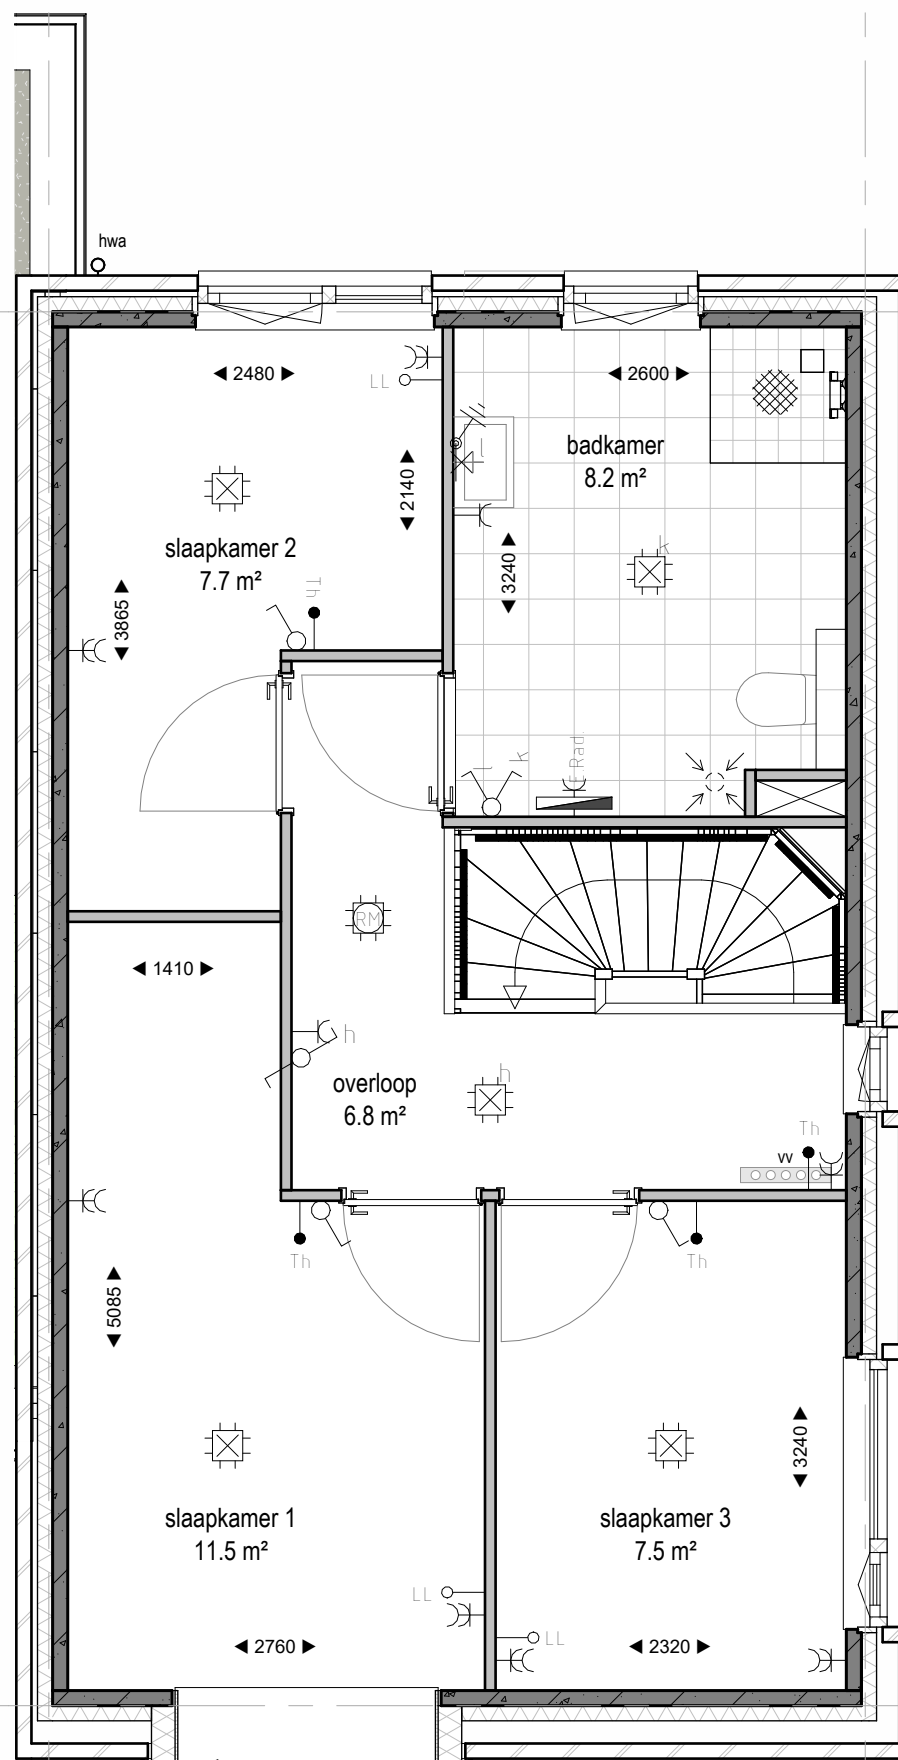

Tweede verdieping

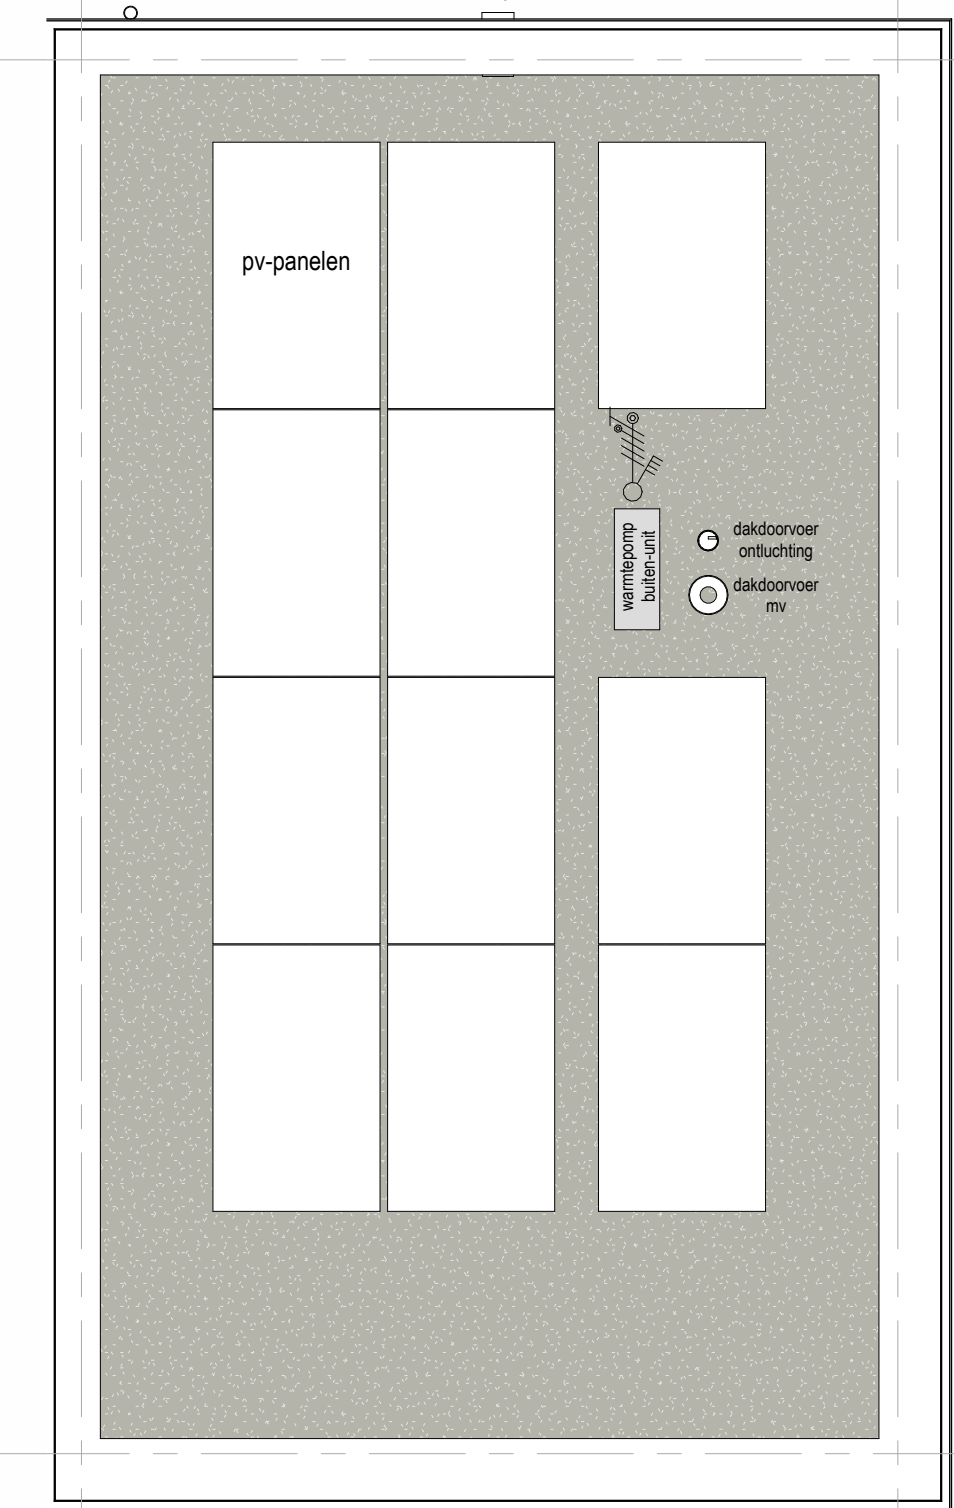

Dakaanzicht

Renvooi Elektrische Installatie (NEN1010) / Ventilatie Installatie


enkele schakelaar	rookmelder conform NEN2555 (aangesloten op lichtnet)
dubbele schakelaar	centraaldoos
wisselschakelaar	bel
enkele schakelaar, gecombineerd met enkele wcd met randaarde	beldrukker
meerstanden schakelaar (mv) / ventilatieschakelaar (mv)	videofoon
enkele wandcontactdoos met randaarde	perflex 2 fasen
dubbele wandcontactdoos met randaarde	CO ₂ melders
lichtpunt	werkschakelaar installatie
lichtpunt met armatuur	centraalaardpunt badkamer
leiding onbedraad: LL	aardnet douche
leiding bedraad: Th	
thermoslaas	
ventilatielucht afzuig	

Renvooi Bouwkundig

metselfwerk	krupluik
beton prefab	opstelplaats warmtepomp
isolatie	opstelplaats wasmachine
houten gevel	mechanische ventilatie
scheidingswand	verdelers vloerwarming
meterkast	
hemelwaterafvoer	
elektrische radiator	
ventilatorooster	
noodoverstort	
vogelkast	
vloermuiskast	

Opmerkingen

- Positie hemelwaterafvoer kan afwijken van tekening i.v.m. positie woningen in het bouwblok.
- Plaats, aantal en positionering PV panelen is onder voorbehoud. Een en ander conform BENG berekening.
- Voor keuren zie technische omschrijving.
- Positie aangegeven schakelaars, lichtaansluitpunten, loze leidingen, overige aansluitpunten verwarmingselementen, ventilatieventielen, vloerluch, dakdoorvoeren enz. zijn indicatief.

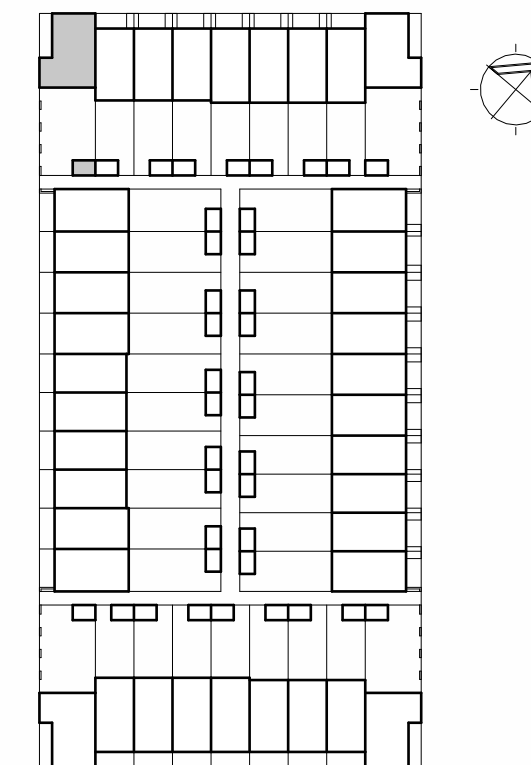

bouwnummer. 01

type D2

T&G Bouwcombinatie bv
Mosselaan 124
1934 RD Egmond aan den Hoef
072 5069650
info@tg-bouwontwikkeling.nl
www.TG-bouwcombinatie.nl

project: Heerhugowaard
Carré Parc fase 1
onderwerp: Verkoopstekening bnr.01

datum: 15-05-2026
gewijzigd:
formaat: 594x1189

projectnummer: P00744
schaal: 1:100 / 1:50
bladnummer: B9101