



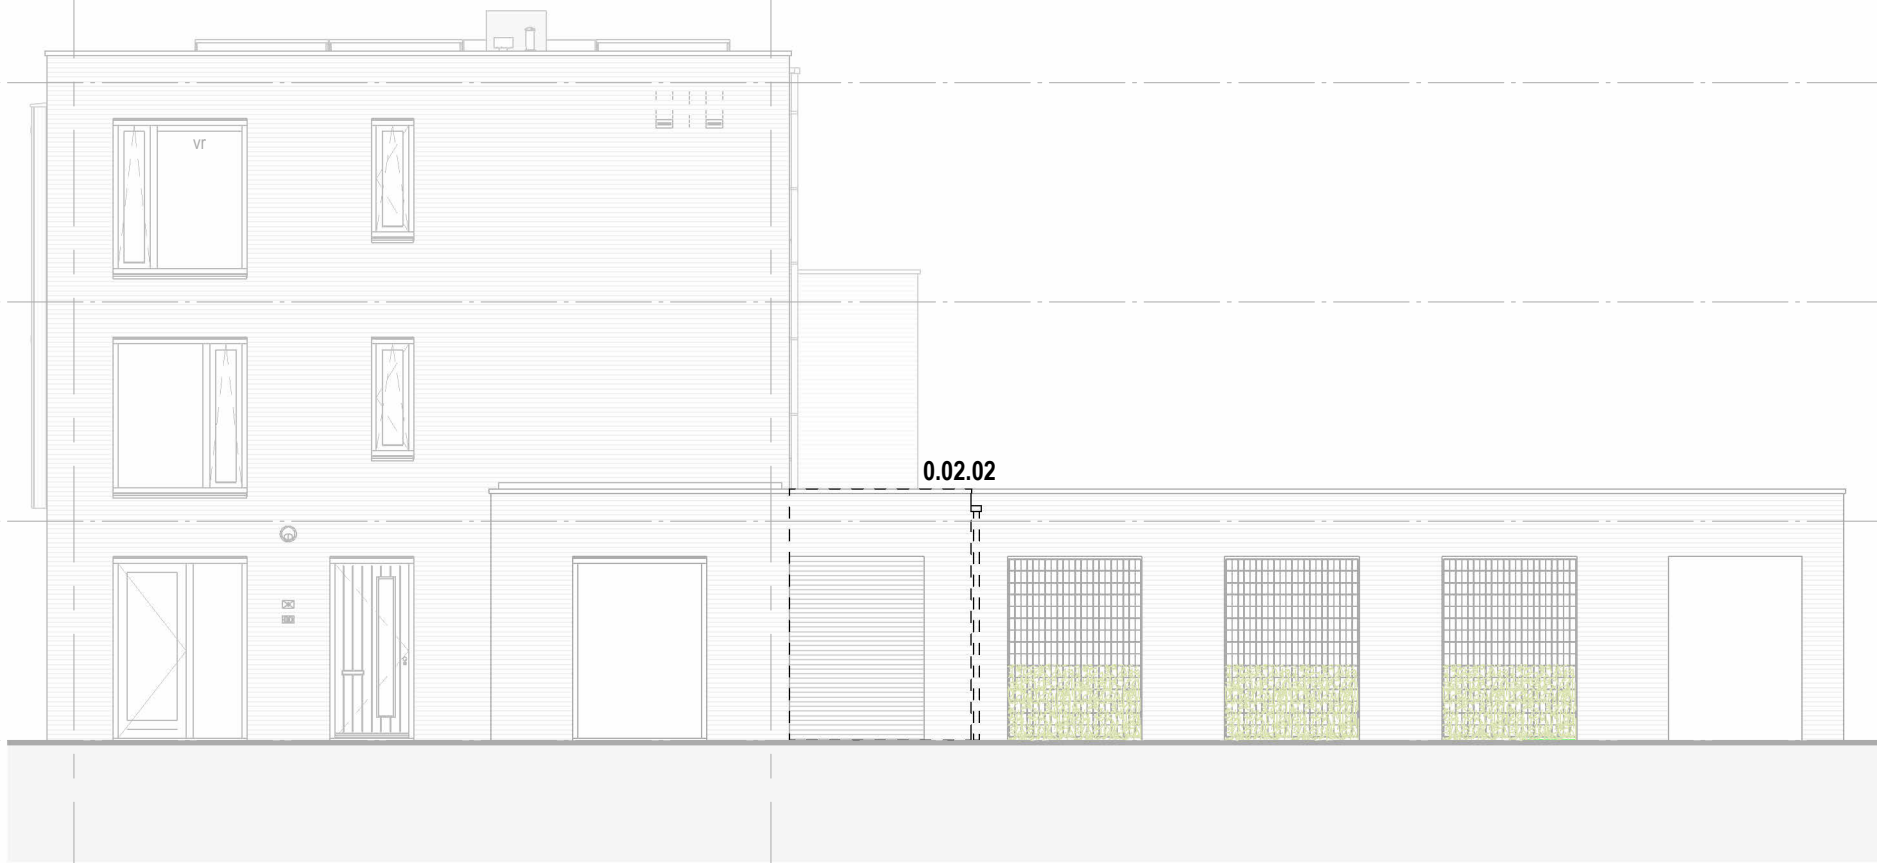

Voorgevel



Rechter zijgevel

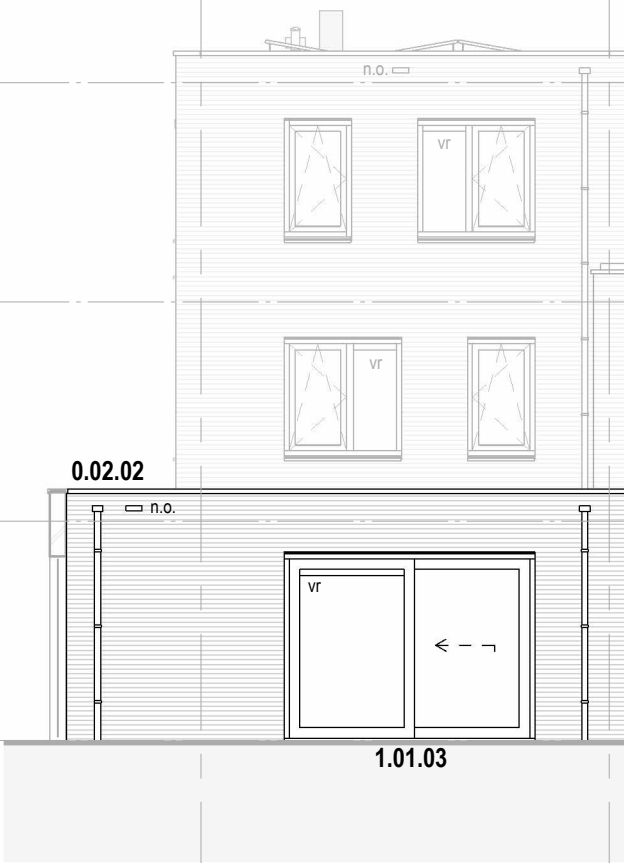

Achtergevel

- Opties:**
- 0.02.02** Uitbouw woonkamer 2,40 meter (incl. voorzetwand op 1e verdieping)
 - 1.01.03** Schuifpui in achtergevel
 - 2.01.02** Trapkast in de entree
 - 2.02.04** Extra toilet eerste verdieping

Renvooi Elektrische Installatie (NEN1010) / Ventilatie Installatie


	enkele schakelaar		rookmelder conform NEN2555 (aangesloten op lichtnet)
	dubbele schakelaar		centraaldoos
	wisselschakelaar		bel
	enkele schakelaar, gecombineerd met enkele wcd met randaarde		beldrukker
	meerstanden schakelaar (mv) / ventilatieschakelaar (mv)		videfoon
	enkele wandcontactdoos met randaarde		perlex 2 fasen
	dubbele wandcontactdoos met randaarde		CO2 melder
	lichtpunt		werkschakelaar installatie
	lichtpunt met armatuur		centraalaarpunt badkamer
	leiding onbedraad: LL loze leiding		aardnet douche
	leiding bedraad: Th thermostaat		
	ventilatielucht afzuig		

Renvooi Bouwkundig

	metselwerk		kruipruik
	beton prefab		opstelplaats warmtepomp
	isolatie		opstelplaats wasmachine
	houten gevel		mechanische ventilatie
	scheidingswand		verdelers vloerverwarming
	meterkast		
	hemelwaterafvoer		
	elektrische radiator		
	ventilatierooster		
	noodoverstort		
	vogelkast		
	veermuiskast		

Opmerkingen

- Positie hemelwaterafvoer kan afwijken van tekening i.v.m. positie woningen in het bouwblok.
- Plaats, aantal en positionering PV panelen is onder voorbehoud.
- Een en ander conform BIENG berekening.
- Voor kleuren zie technische omschrijving.
- Positie aangegeven schakelaars, lichtaansluitpunten, loze leidingen, overige aansluitpunten verwarmingselementen, ventilatieventielen, vloerluis, dakdoorvoeren enz. zijn indicatief.

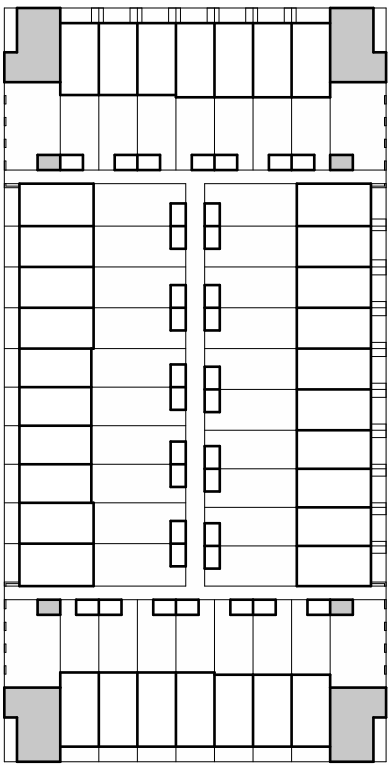

type D

T&G Bouwcombinatie bv
Mosselaan 124
1934 RD Egmond aan den Hoef
072 5069650
info@tg-bouwontwikkeling.nl
www.TG-bouwcombinatie.nl

project: Heerhugowaard Carré Parc fase 1
onderwerp: Verkooptekening opties type D

datum: 15-05-2026
gewijzigd:
formaat: A1

projectnummer: P00744
schaal: 1:100 / 1:50
bladnummer: B9201

Begane grond

type D1/D2 5400

Eerste verdieping

type D1/D2 5400

Tweede verdieping

type D1/D2 5400