





Voorgevel

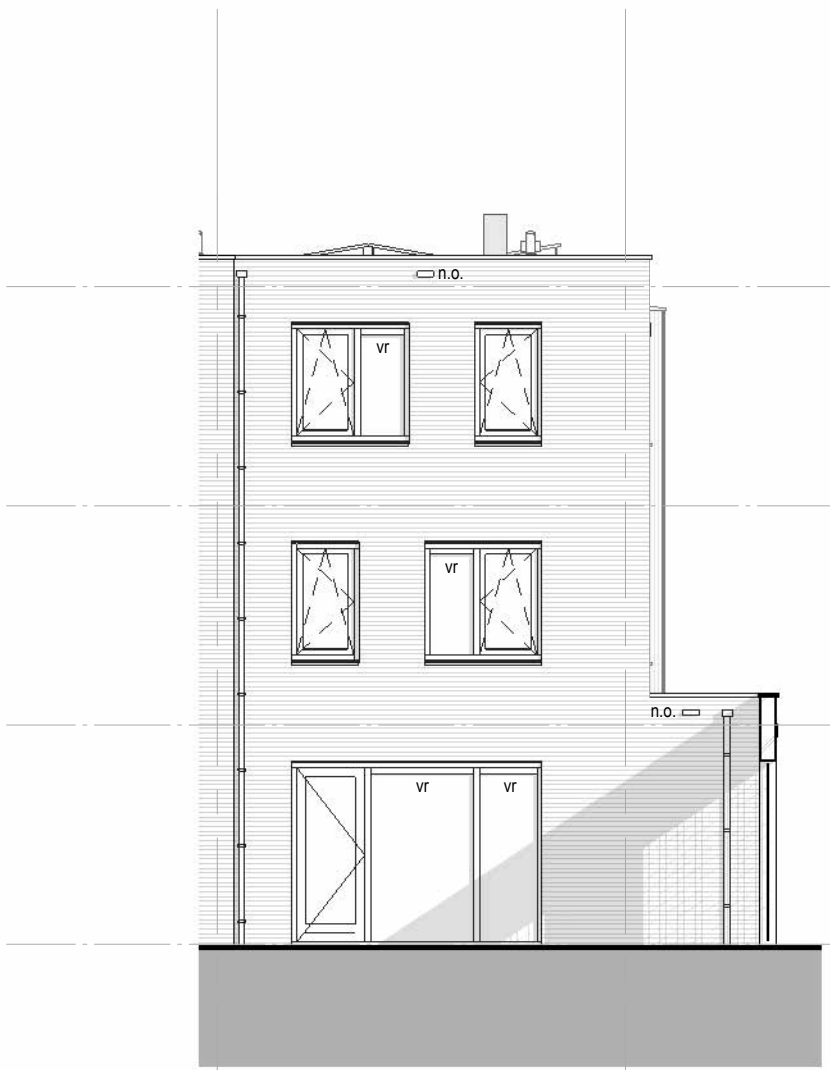


Achtergevel




Linker zijgevel

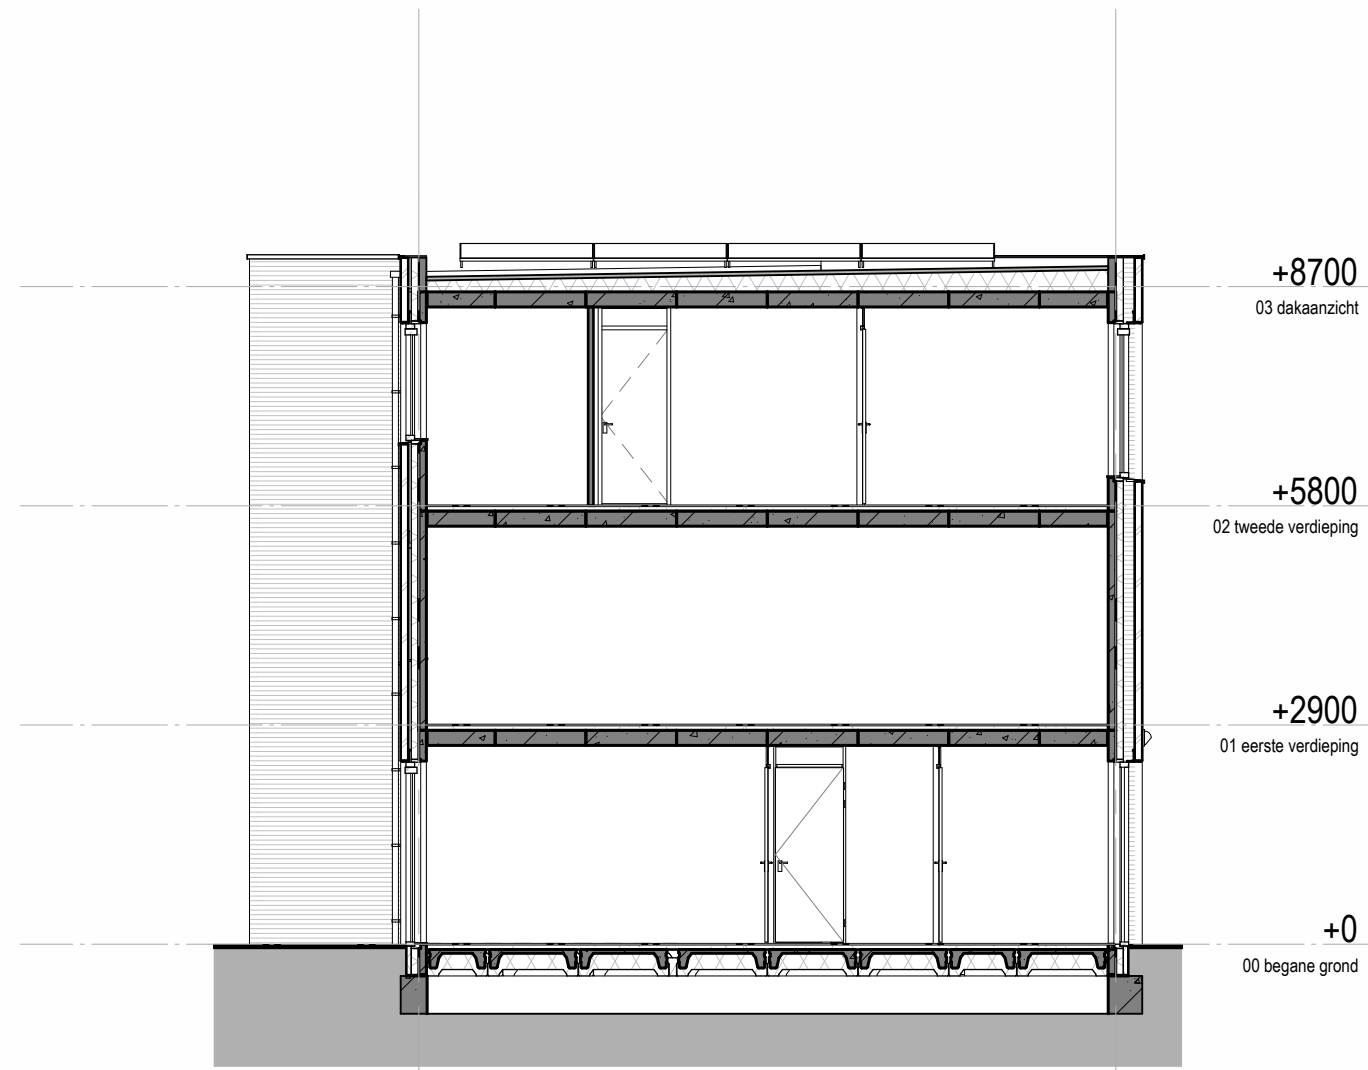


Doorsnede

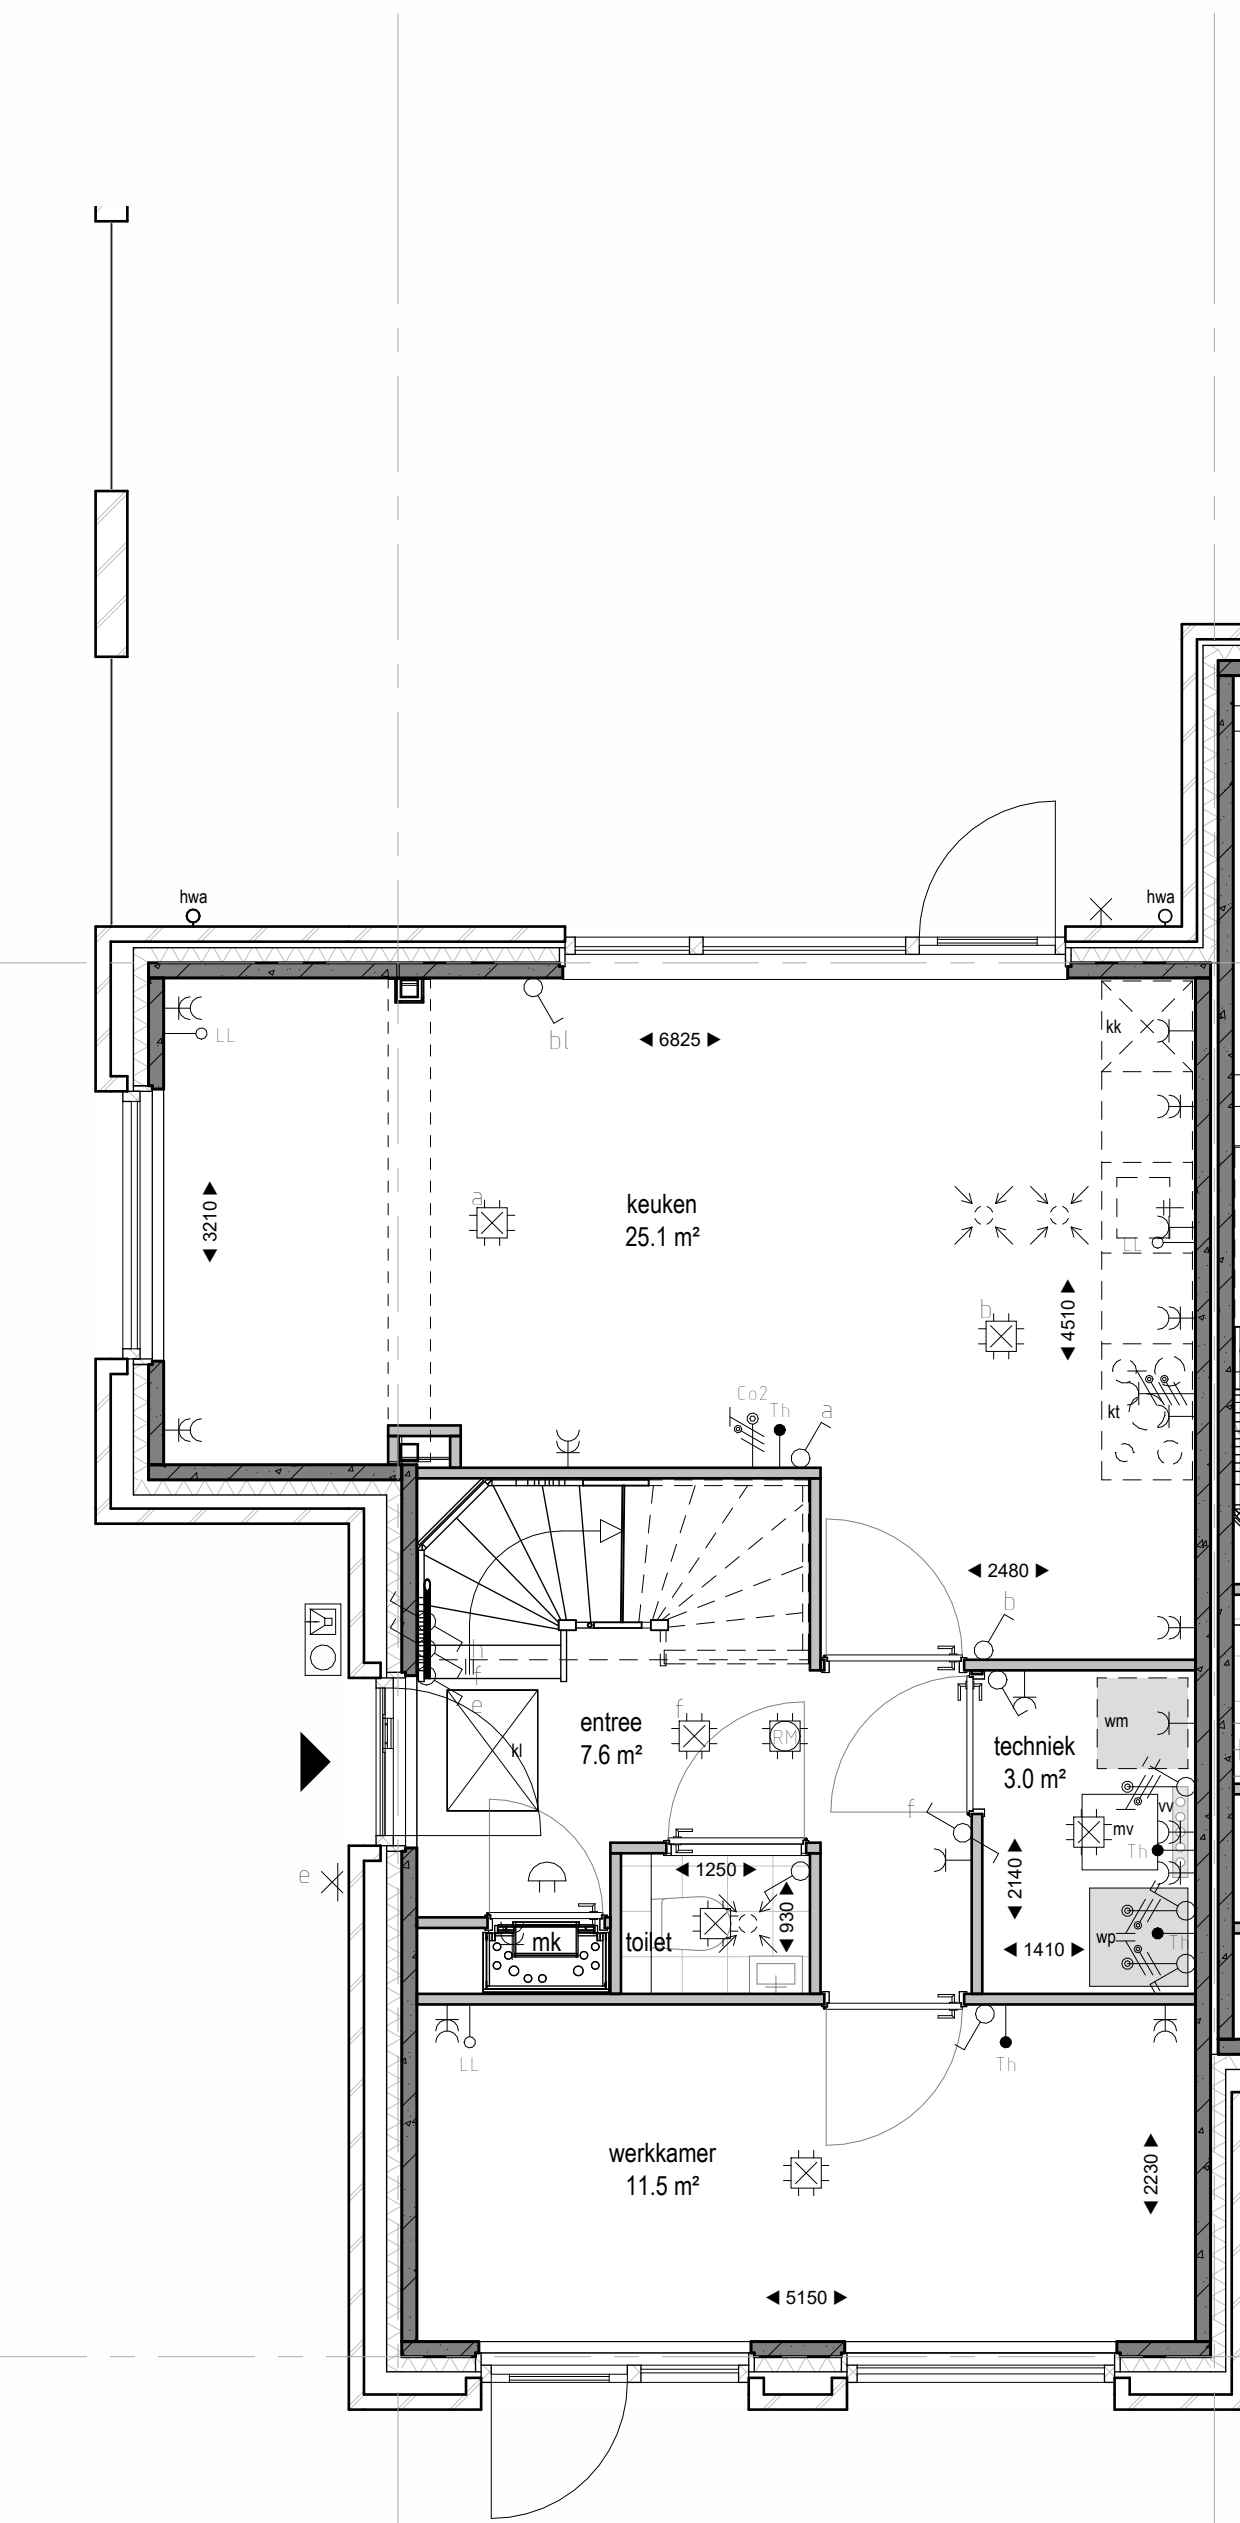


Begane grond

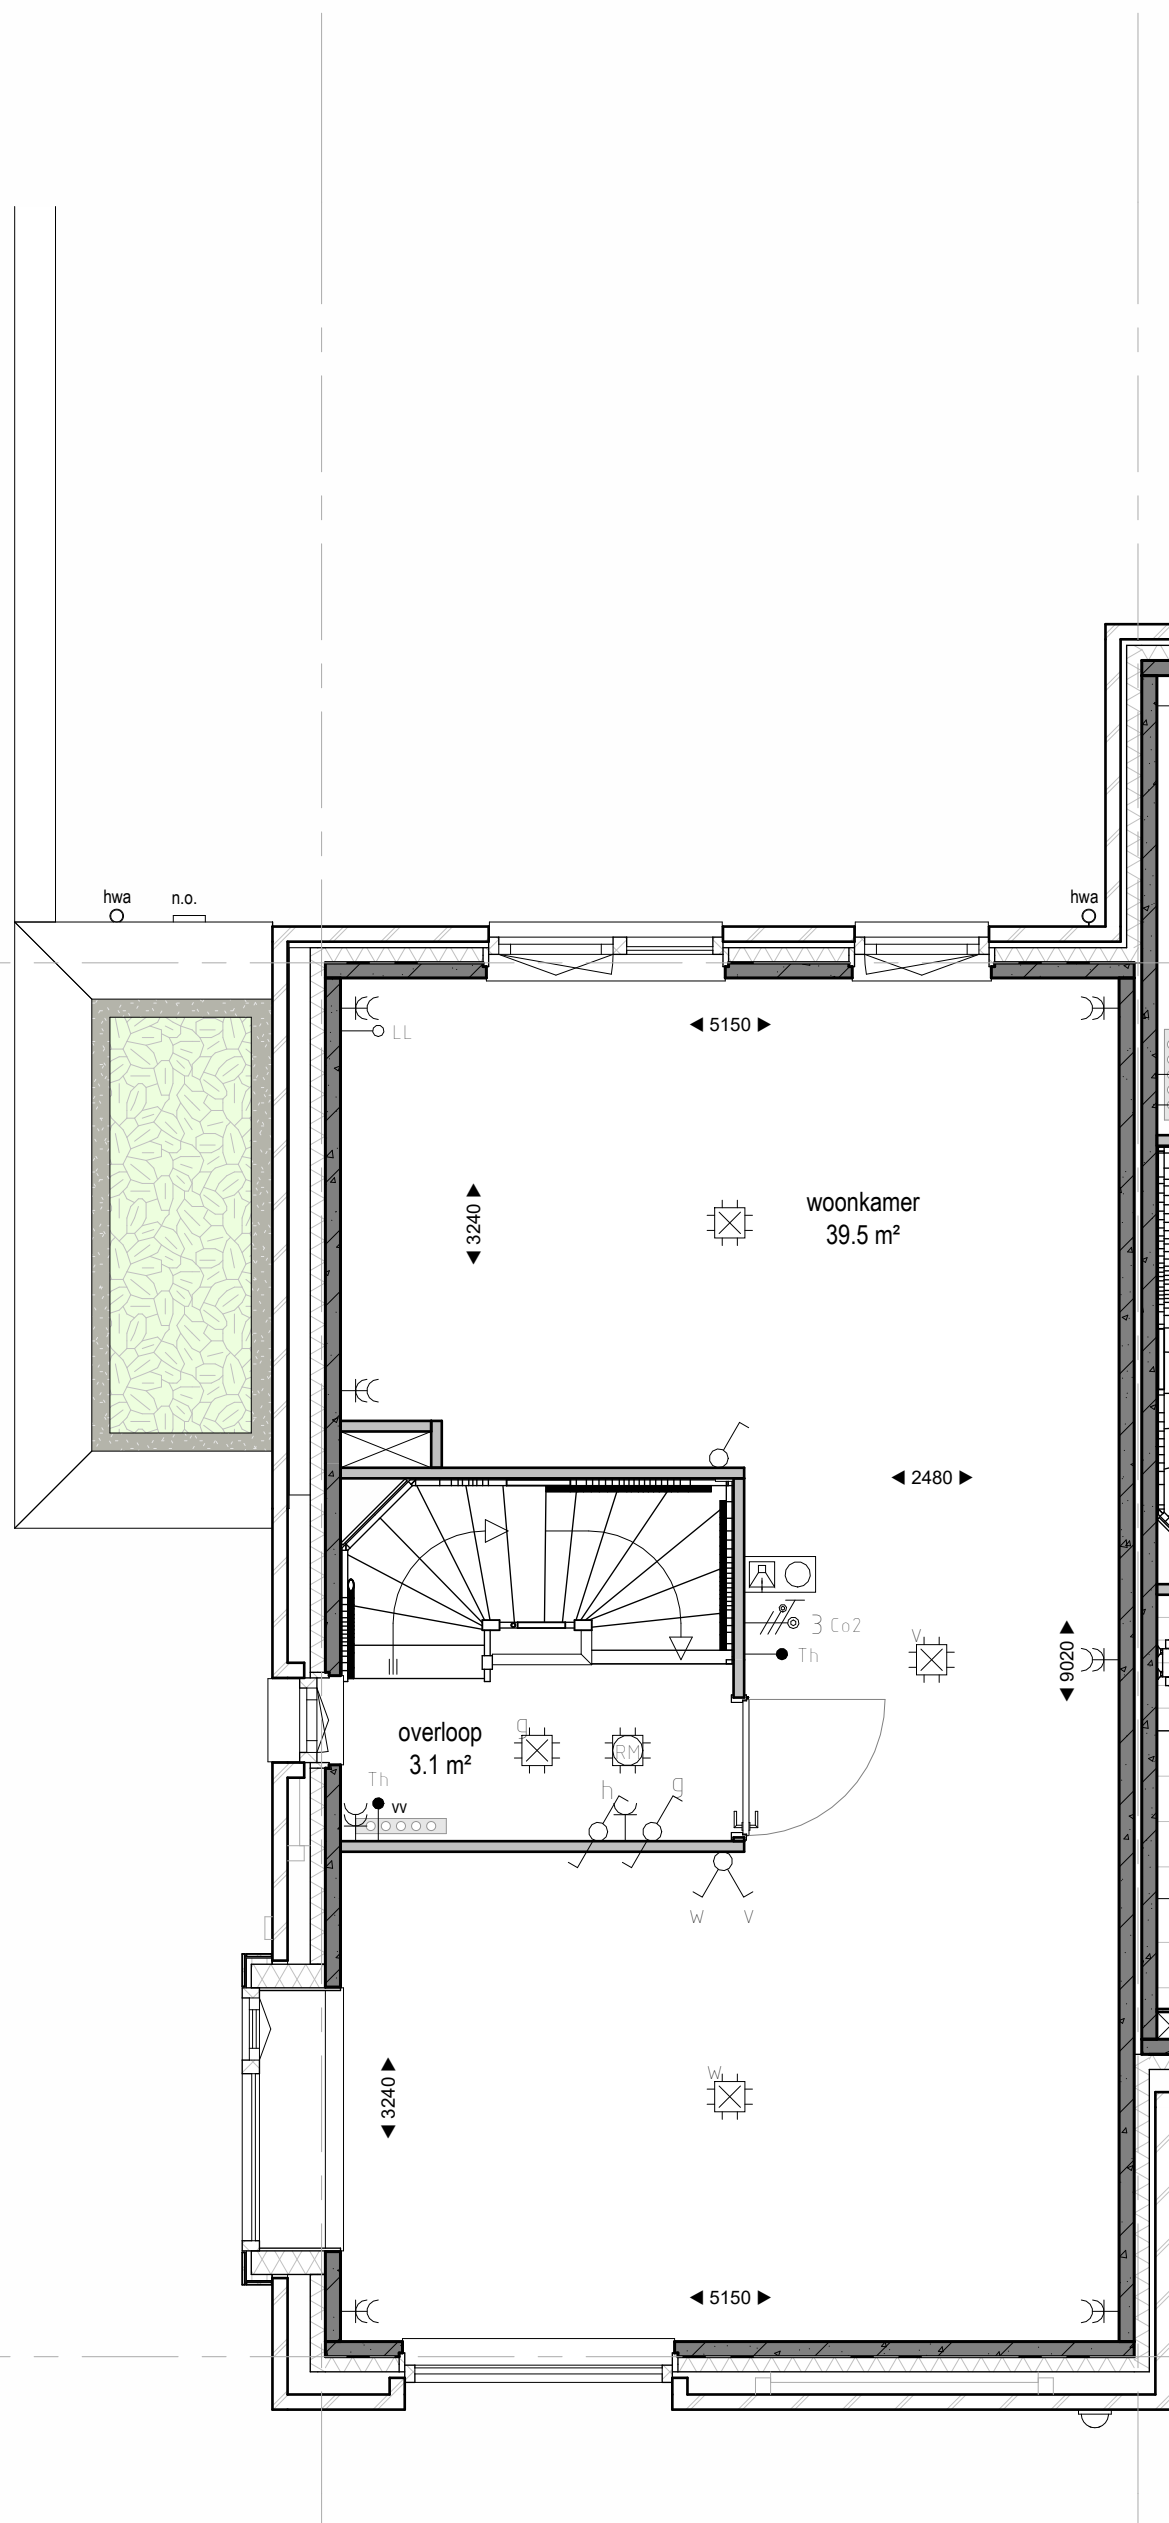

Eerste verdieping

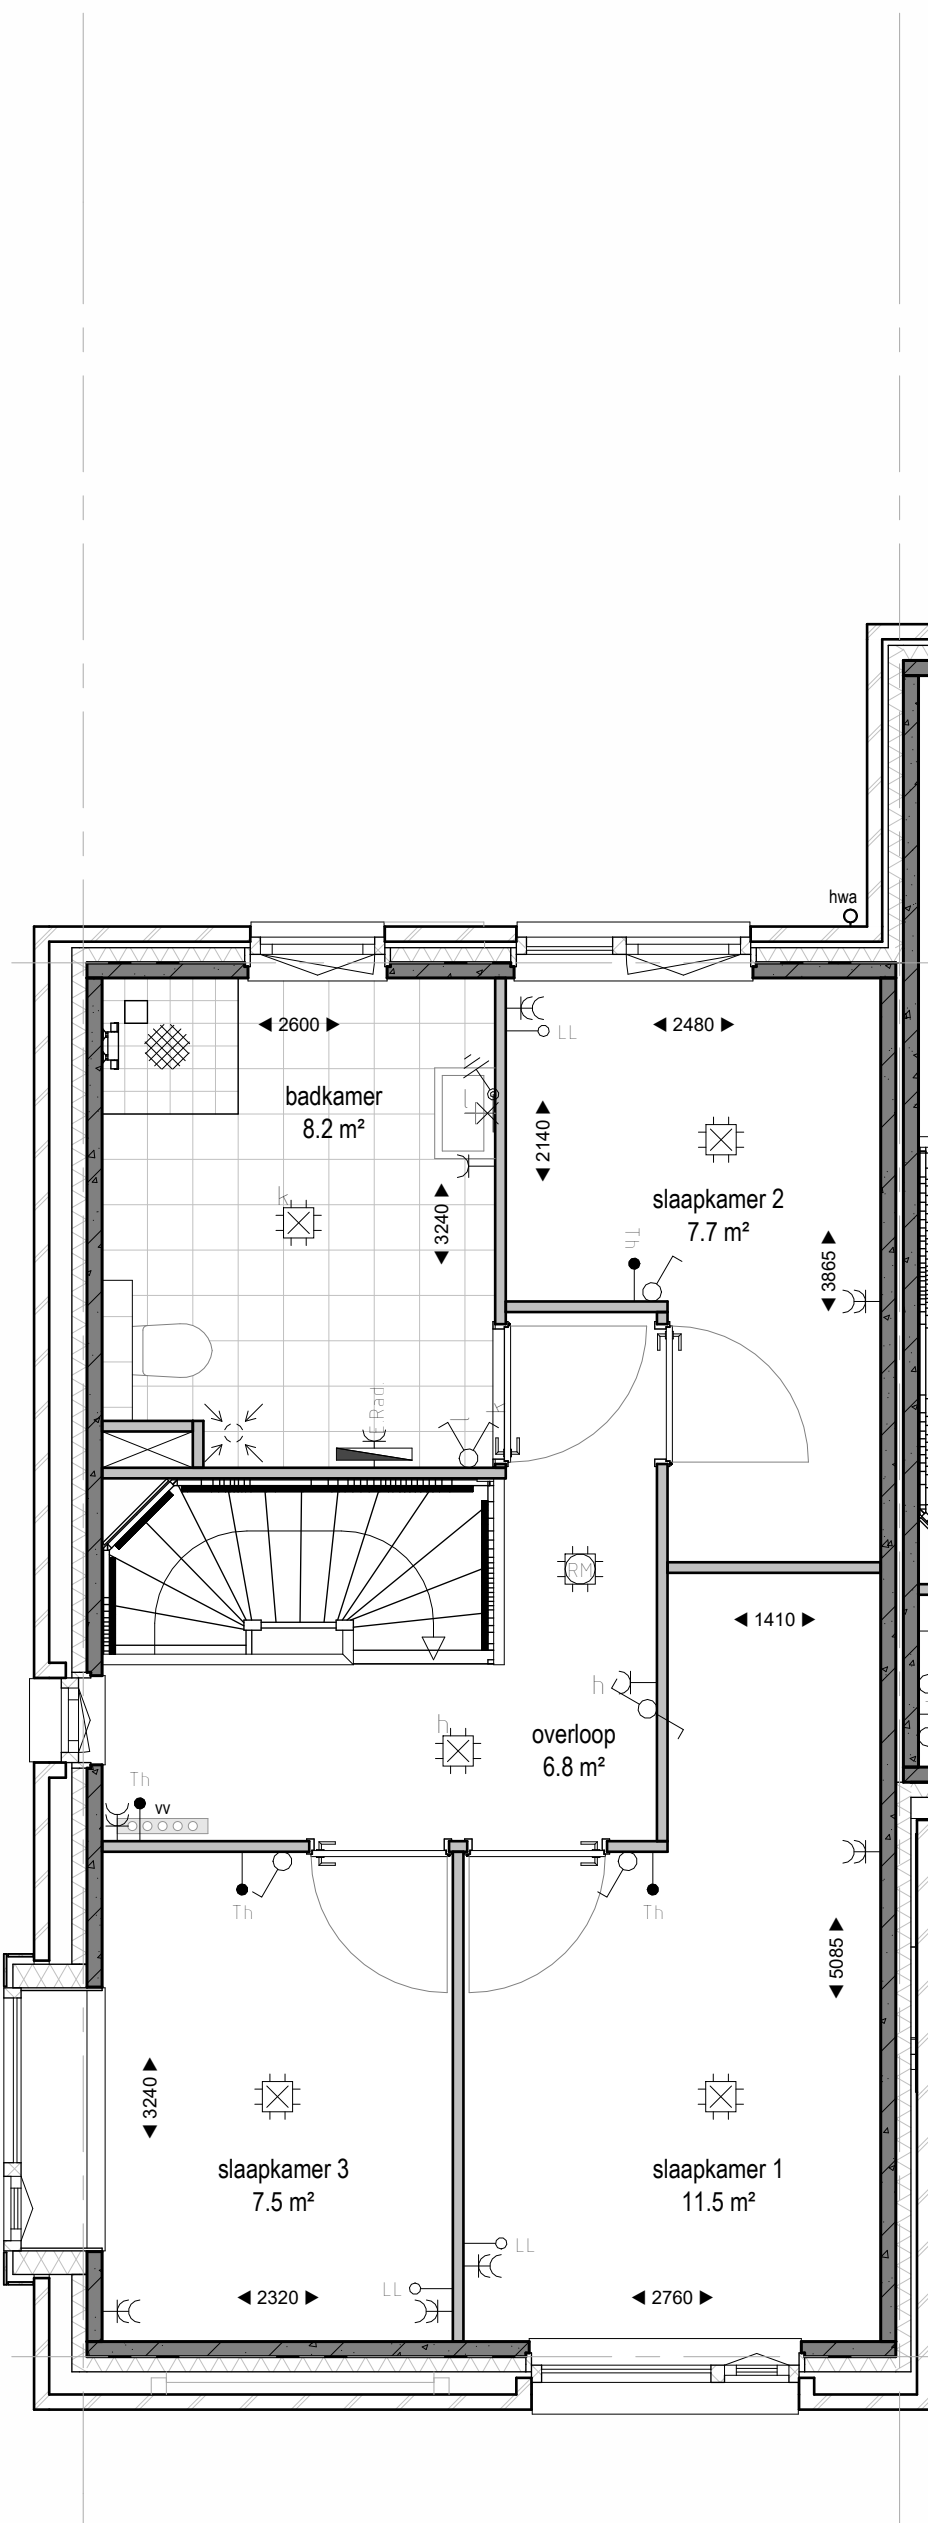

Tweede verdieping

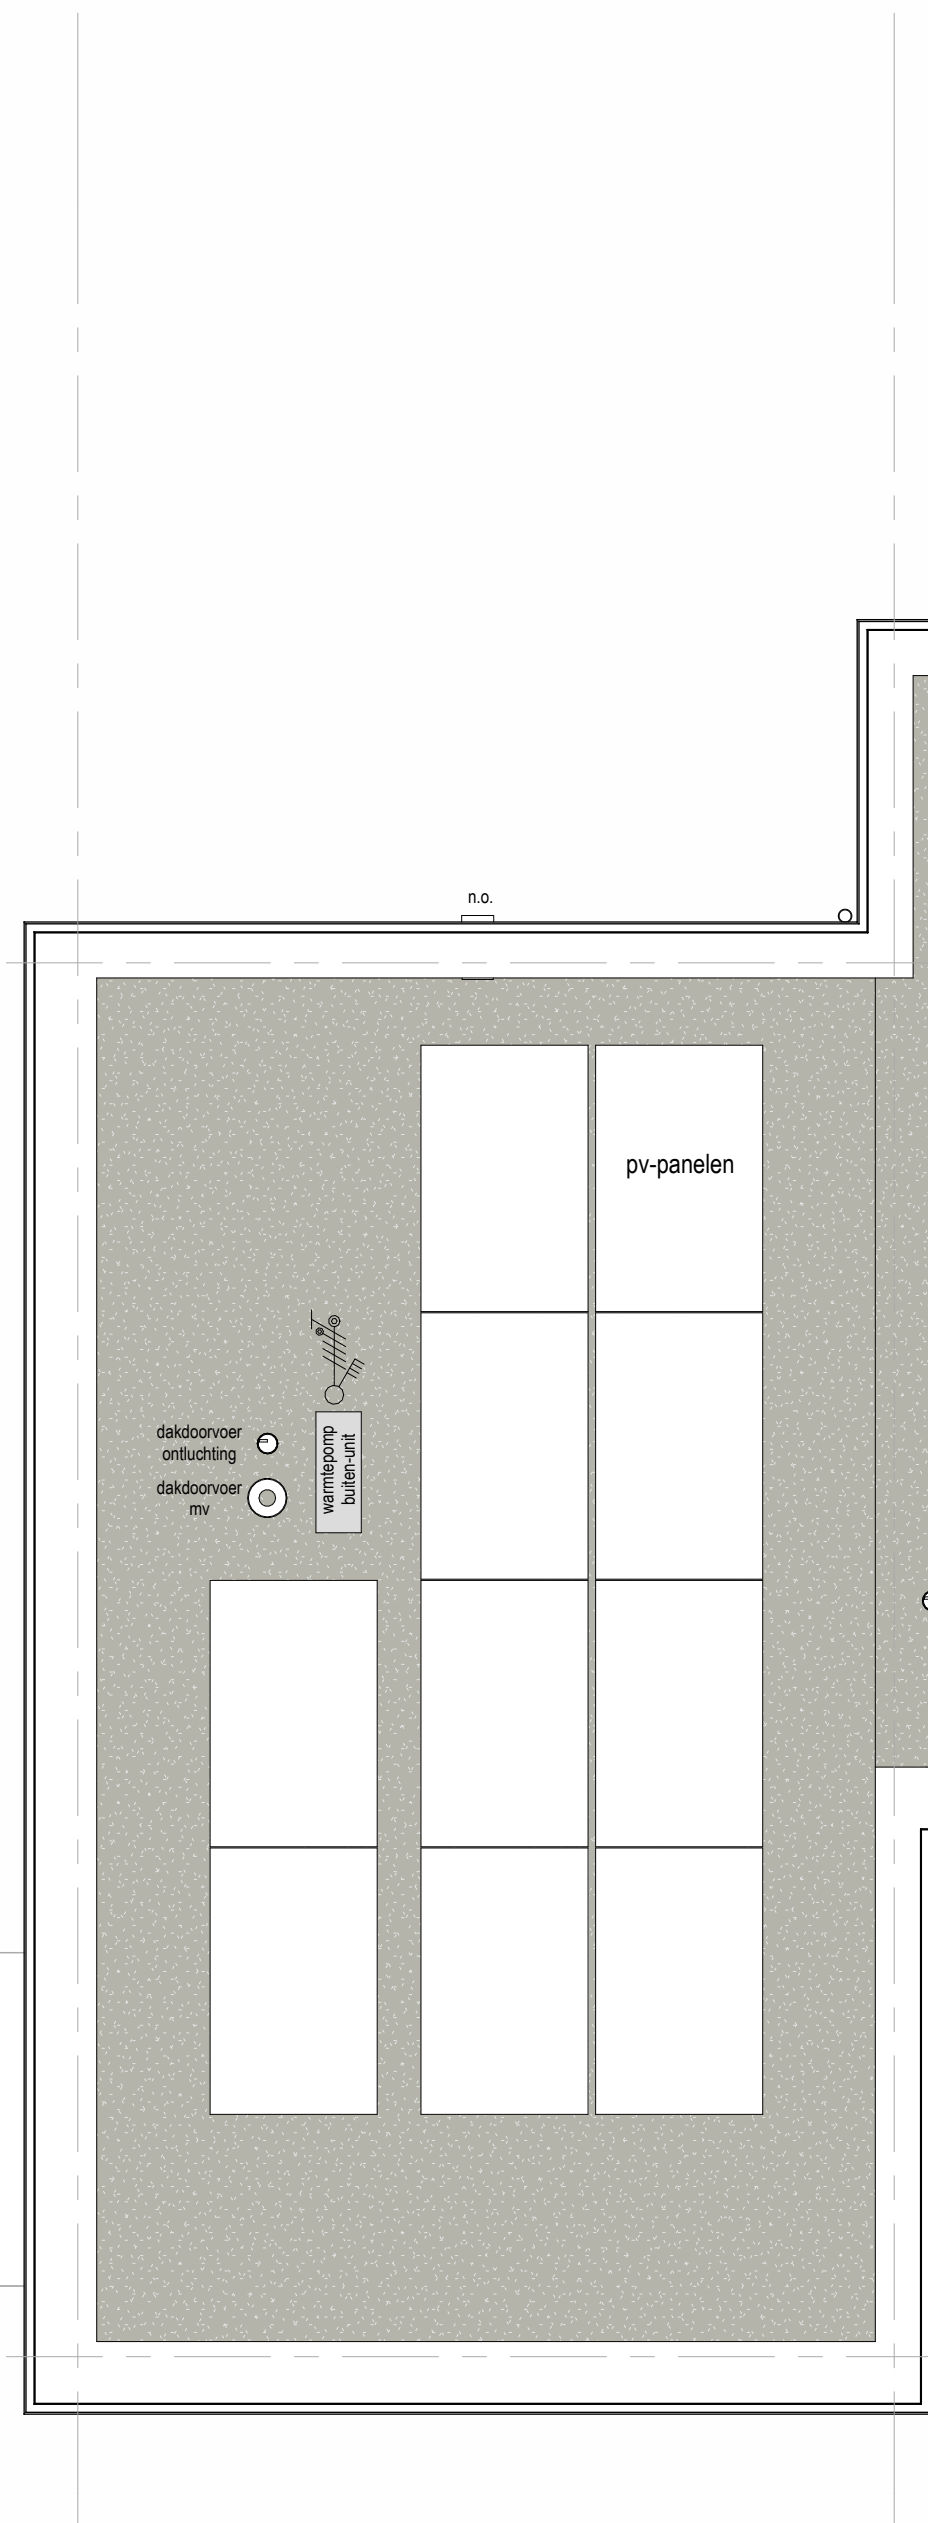

Dakaanzicht

Renvooi Elektrische Installatie (NEN1010) / Ventilatie Installatie


	enkele schakelaar		rookmelder conform NEN2555 (aangesloten op lichtnet)
	dubbele schakelaar		centraaldoos
	wisselschakelaar		bel
	enkele schakelaar, gecombineerd met enkele wcd met randaarde		beldrukker
	meerstanden schakelaar (mv) / ventilatieschakelaar (mv)		videfoon
	enkele wandcontactdoos met randaarde		perflex 2 fasen
	dubbele wandcontactdoos met randaarde		CO ₂ melder
	lichtpunt		werkschakelaar installatie
	lichtpunt met armatuur		centraalaarpunt badkamer
	leiding onbedraad: LL		aardnet douche
	loze leiding		
	leiding bedraad: Th		
	thermostaat		
	ventilatielucht afzuig		

Renvooi Bouwkundig

	metselwerk		krupluik
	beton prefab		opstelplaats warmtepomp
	isolatie		opstelplaats wasmachine
	houten gevel		mechanische ventilatie
	scheidingswand		verdelers vloerverwarming
	meterkast		
	hemelwaterafvoer		
	elektrische radiator		
	ventilatiegrijs		
	noodoverstort		
	vogelkast		
	verdelers vloerverwarming		

Opmerkingen

- Positie hemelwaterafvoer kan afwijken van tekening i.v.m. positie woningen in het bouwblok.
- Plaats, aantal en positionering PV panelen is onder voorbehoud. Een en ander conform BENG berekening.
- Voor keuren zie technische omschrijving.
- Positie aangegeven schakelaars, lichtaansluitpunten, loze leidingen, overige aansluitpunten verwarmingselementen, ventilatieventielen, vloerluis, dakdoorvoeren enz. zijn indicatief.

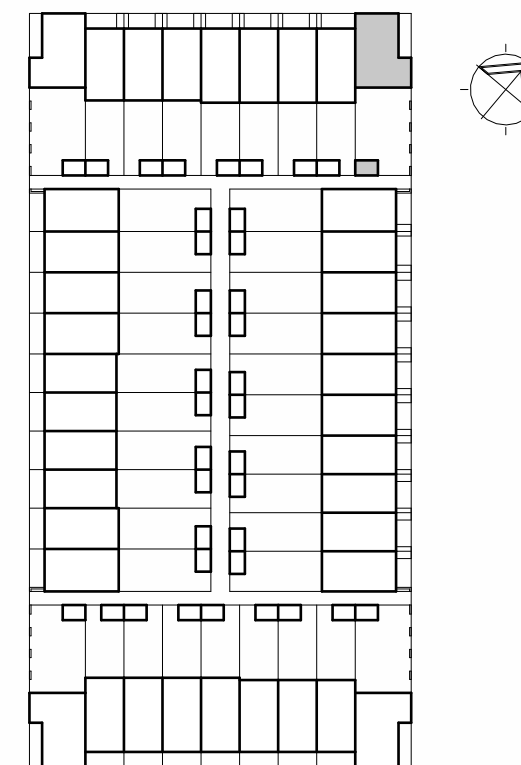

bouwnummer. 09

type D1

T&G Bouwcombinatie bv
Mosselaan 124
1934 RD Egmond aan den Hoef
072 5069650
info@tg-bouwonwikkeling.nl
www.TG-bouwcombinatie.nl

project: Heerhugowaard
Carré Parc fase 1
onderwerp: Verkooptekening bnr.09

datum: 15-05-2026
gewijzigd:
formaat: 594x1189

projectnummer: P00744
schaal: 1:100 / 1:50
bladnummer: B9109