






Voorgevel

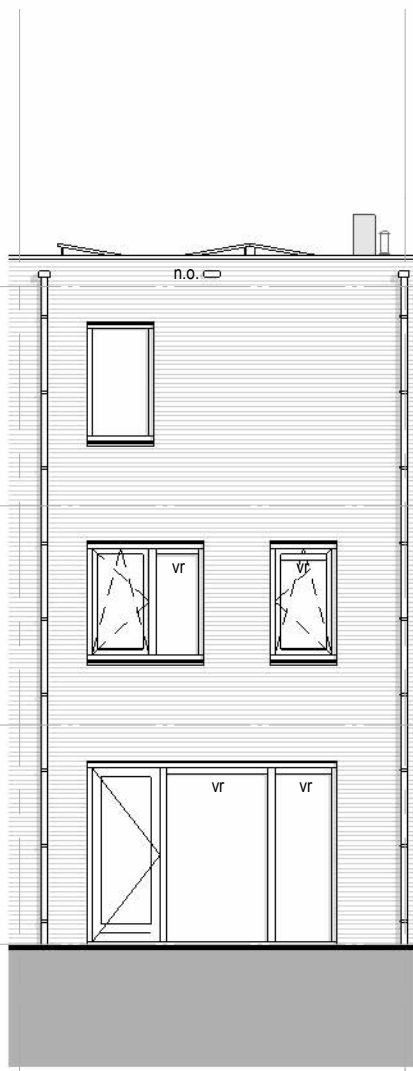


Achtergevel

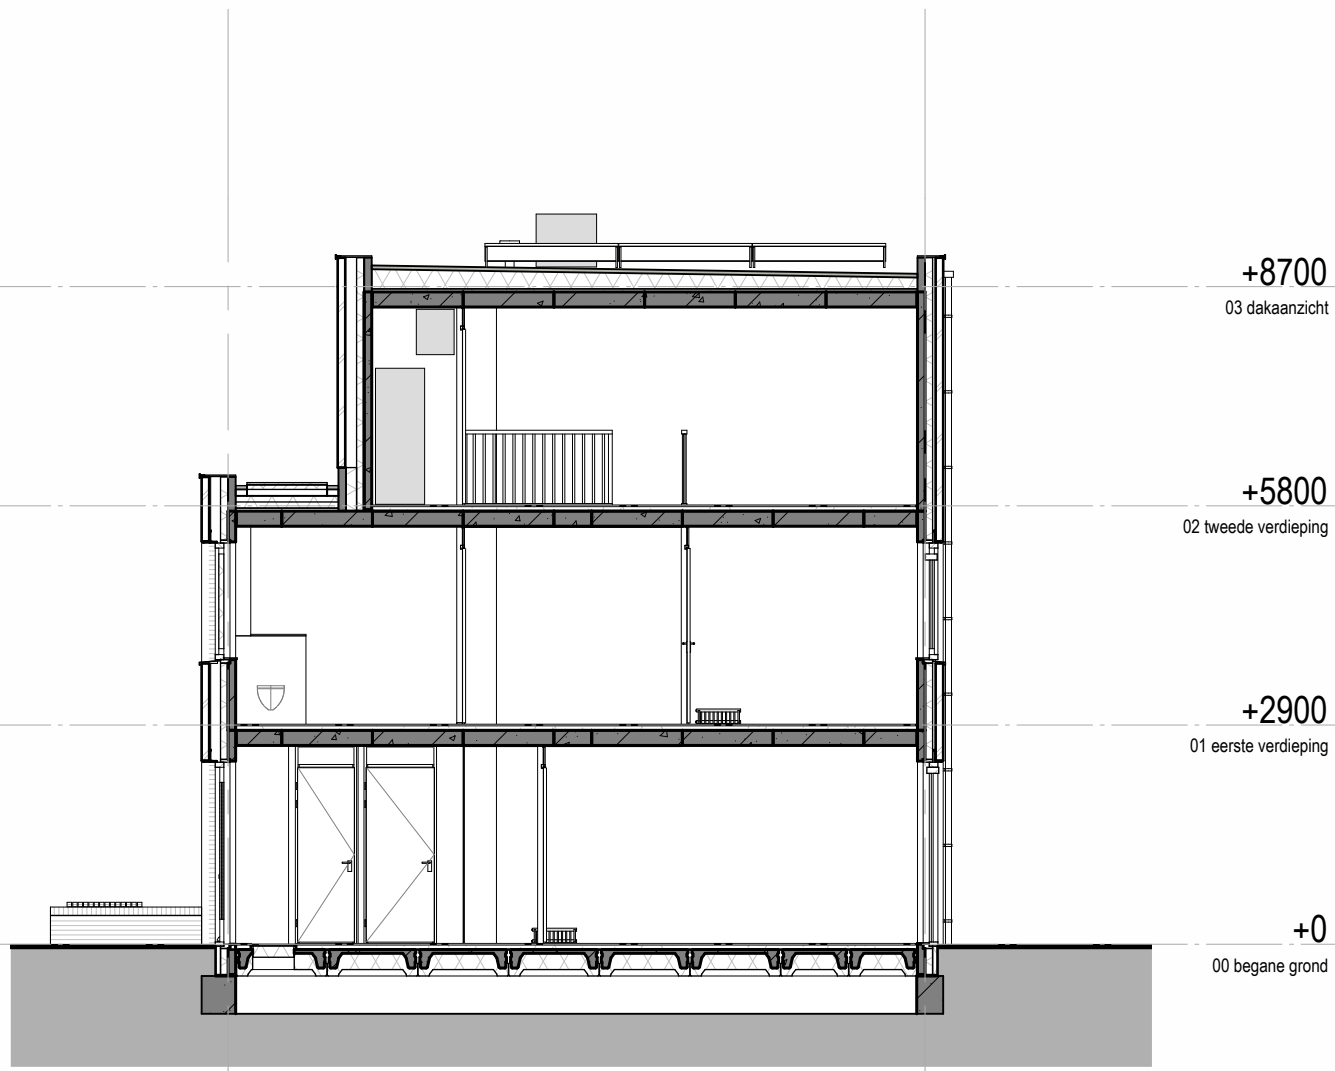


Doorsnede

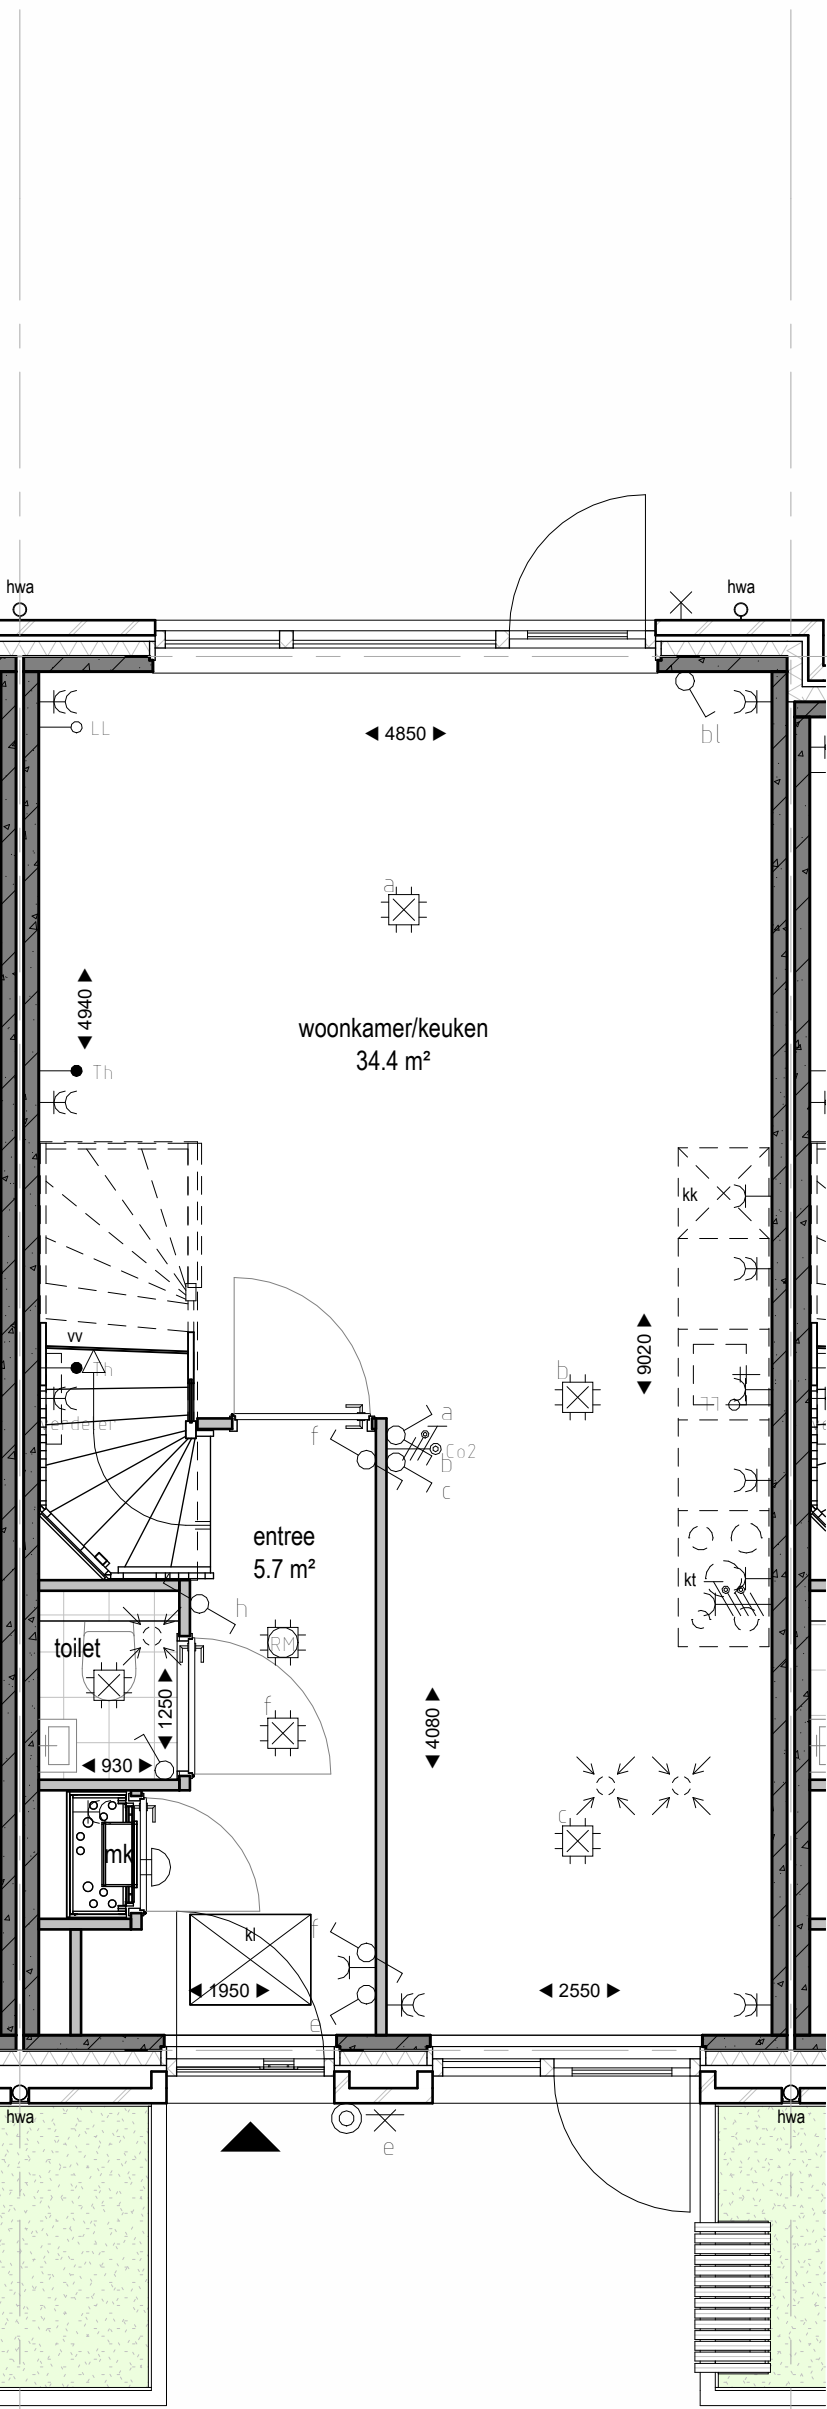


Begane grond

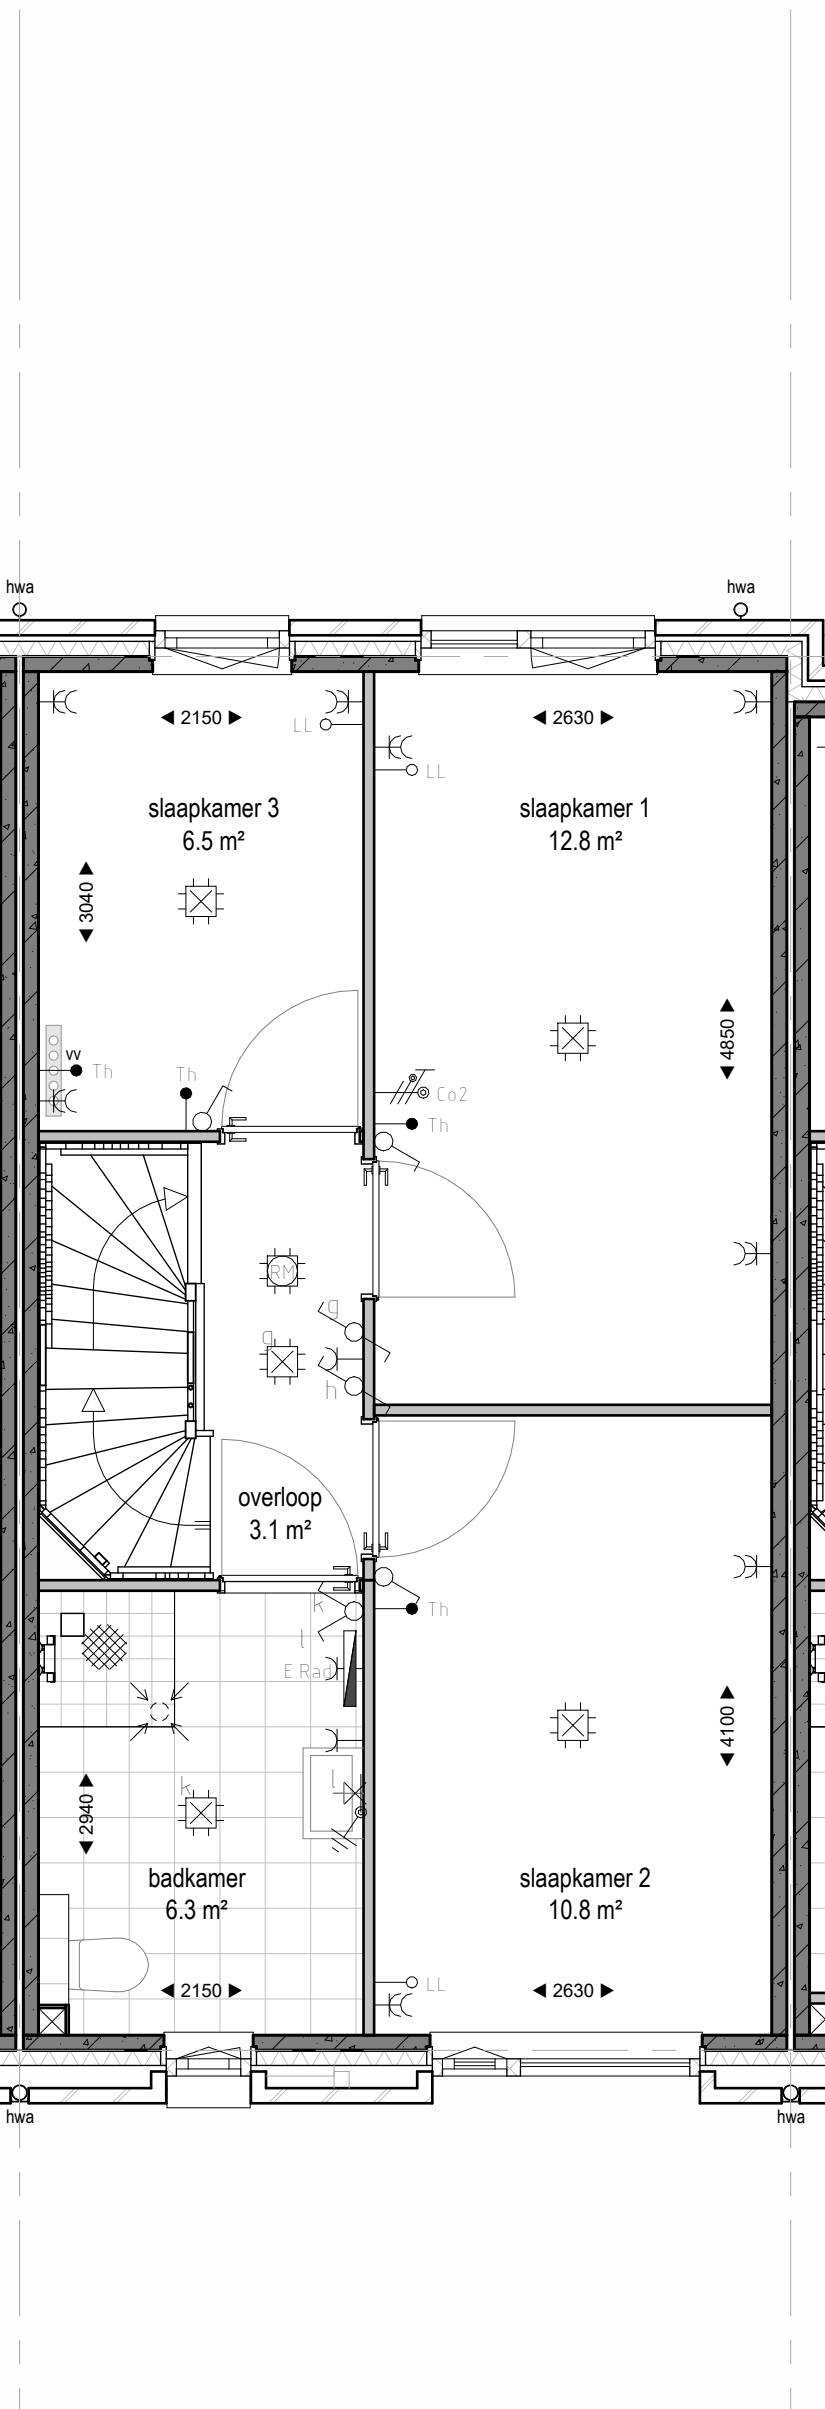

Eerste verdieping

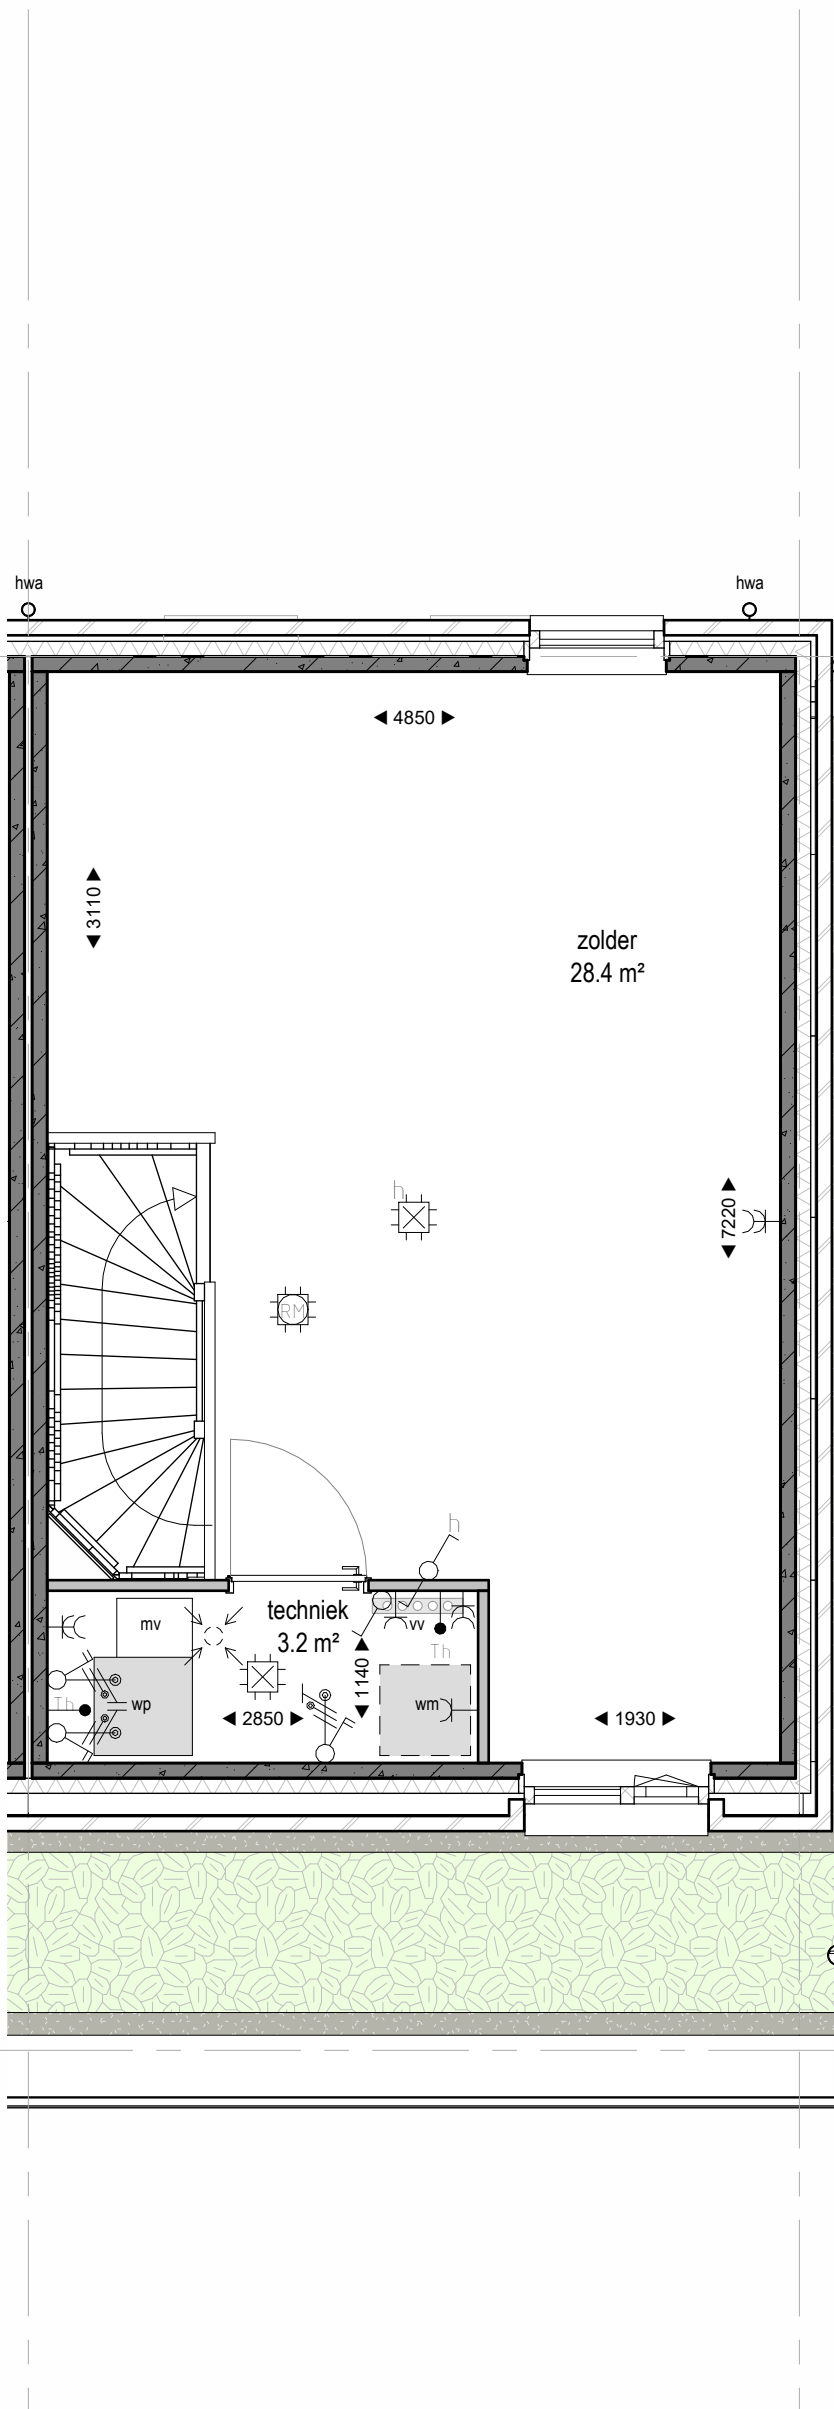

Tweede verdieping

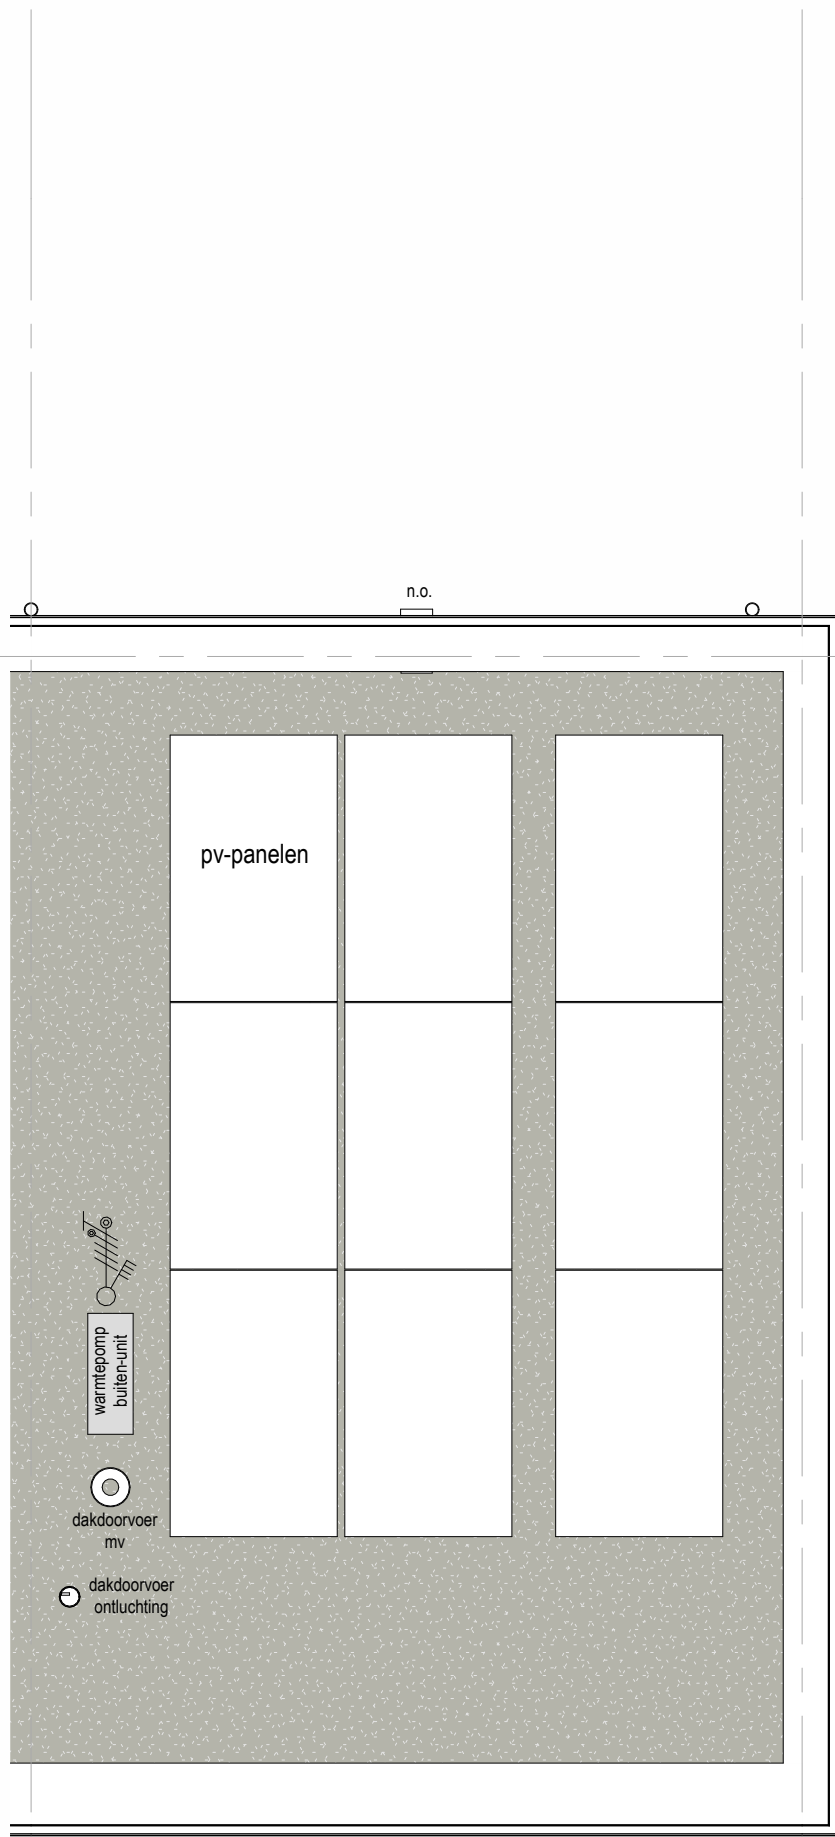

Dakaanzicht

Renvooi Elektrische Installatie (NEN1010) / Ventilatie Installatie


	enkele schakelaar		rookmelder conform NEN2555 (aangesloten op lichtnet)
	dubbele schakelaar		centraaldoos
	wisselschakelaar		bel
	enkele schakelaar, gecombineerd met enkele wcd met randaarde		videfoon
	meerstanden schakelaar (mv) / ventilatieschakelaar (mv)		penlex 2 fasen
	enkele wandcontactdoos met randaarde		CO <sub>2</sub> melders
	dubbele wandcontactdoos met randaarde		werkschakelaar installatie
	lichtpunt		centraalpunt badkamer
	lichtpunt met armatuur		aardnet douche
	leiding onbedraad: LL loze leiding		
	leiding bedraad: Th thermostaat		
	ventilatielucht afzuig		

Renvooi Bouwkundig

	metselwerk		kruipluik
	beton prefab		opstelplaats warmtepomp
	isolatie		opstelplaats wasmachine
	houten gevel		mechanische ventilatie
	scheidingswand		verdelers vloerverwarming
	meterkast		
	hemelwaterafvoer		
	elektrische radiator		
	ventilatorrooster		
	noodoverstort		
	vogelkast		
	veermuiskast		

Opmerkingen

- Positie hemelwaterafvoer kan afwijken van tekening i.v.m. positie woningen in het bouwblok.
- Plaats, aantal en positionering PV panelen is onder voorbehoud. Een en ander conform BENG berekening.
- Voor Kleuren zie technische omschrijving.
- Positie aangegeven schakelaars, lichtaansluitpunten, loze leidingen, overige aansluitpunten verwarmingselementen, ventilatieventielen, vloerluik, dakdoorvoeren enz. zijn indicatief.

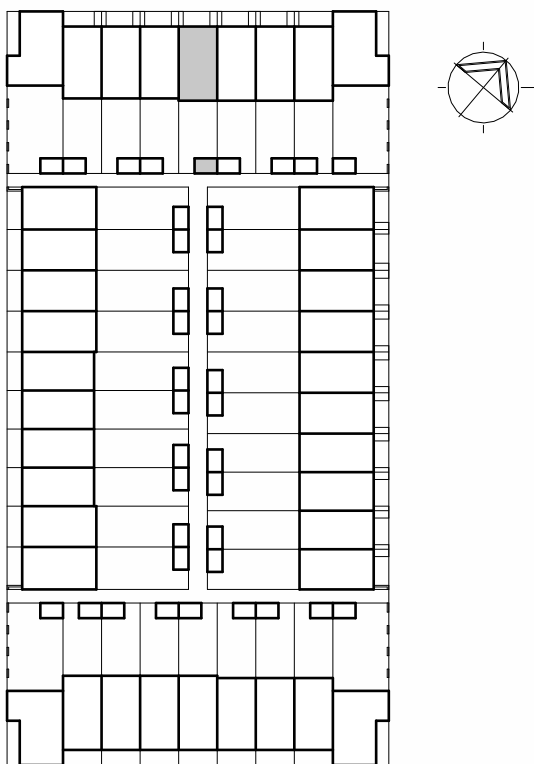

bouwnummer. 05

type B2

T&G Bouwcombinatie bv  
Mosselaan 124  
1934 RD Egmond aan den Hoef  
072 5069650  
info@tg-bouwonwikkeling.nl  
www.TG-bouwcombinatie.nl

project: Heerhugowaard  
Carré Parc fase 1  
onderwerp: Verkooptekening bnr.05

datum: 15-05-2026  
gewijzigd:  
formaat: 594x1050

projectnummer: P00744  
schaal: 1:100 / 1:50  
bladnummer: B9105