






Voorgevel

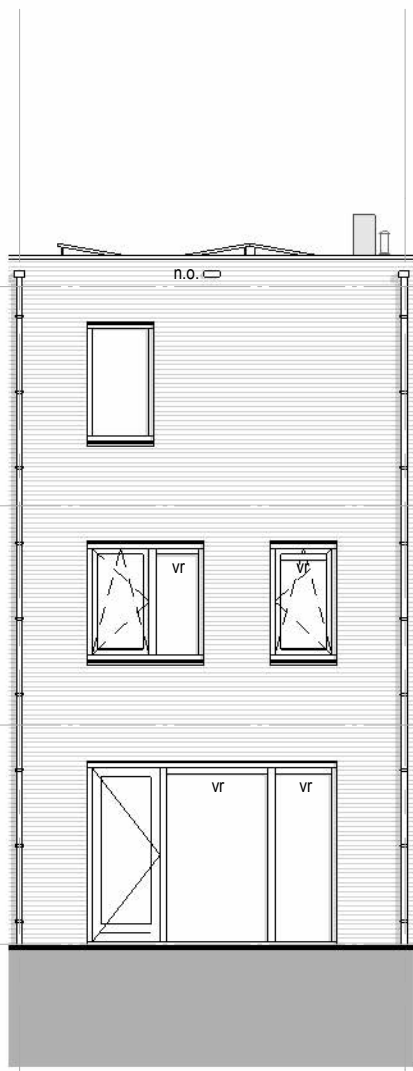


Achtergevel

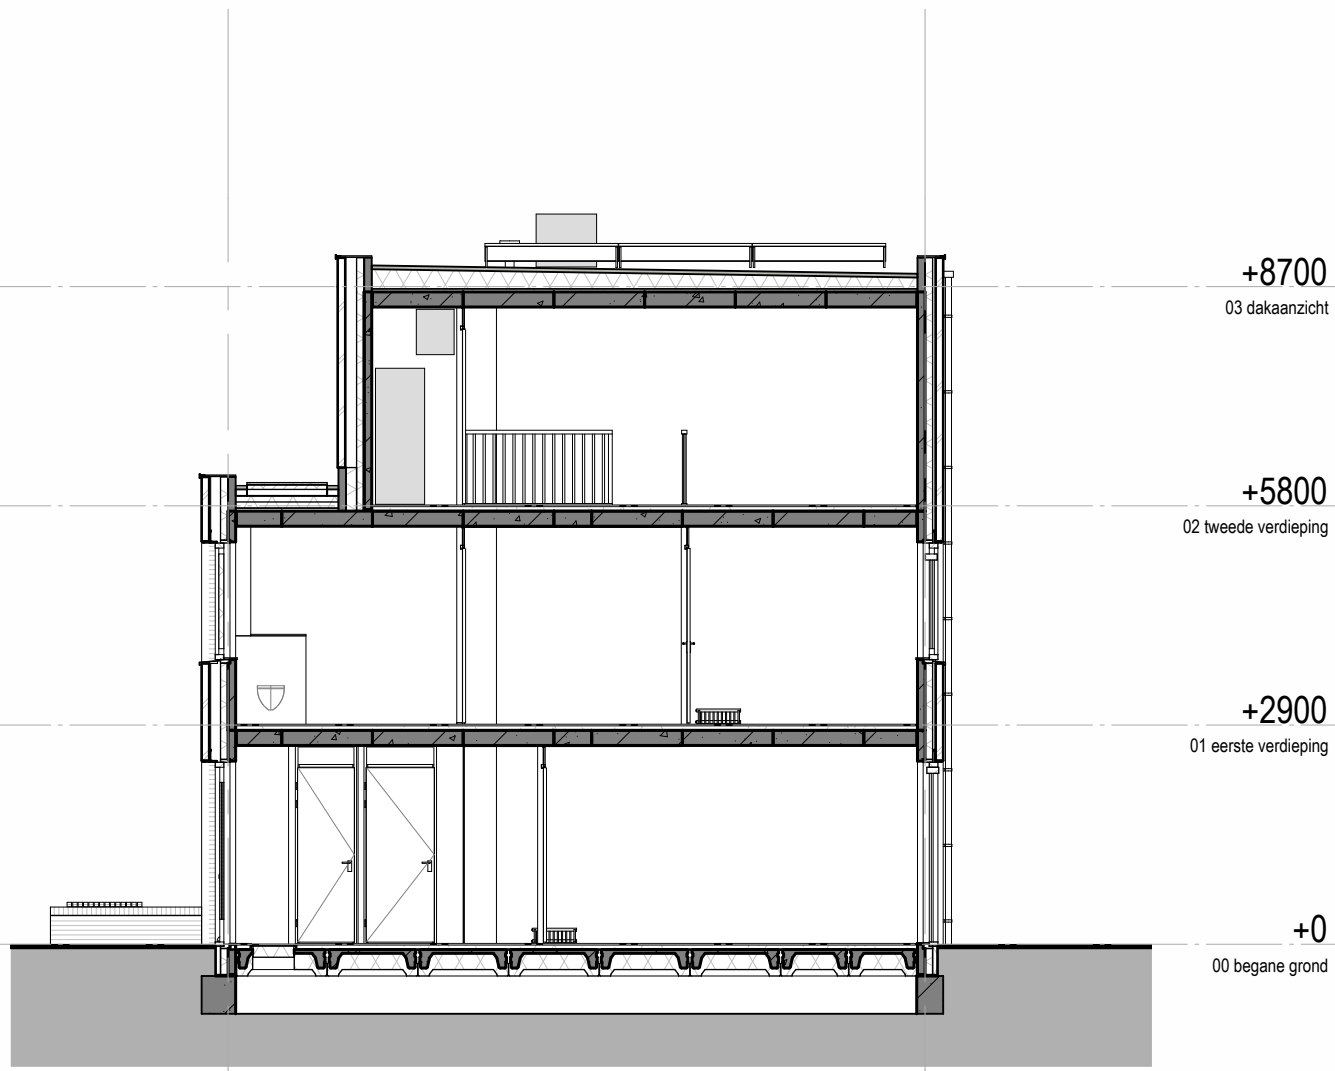


Doorsnede

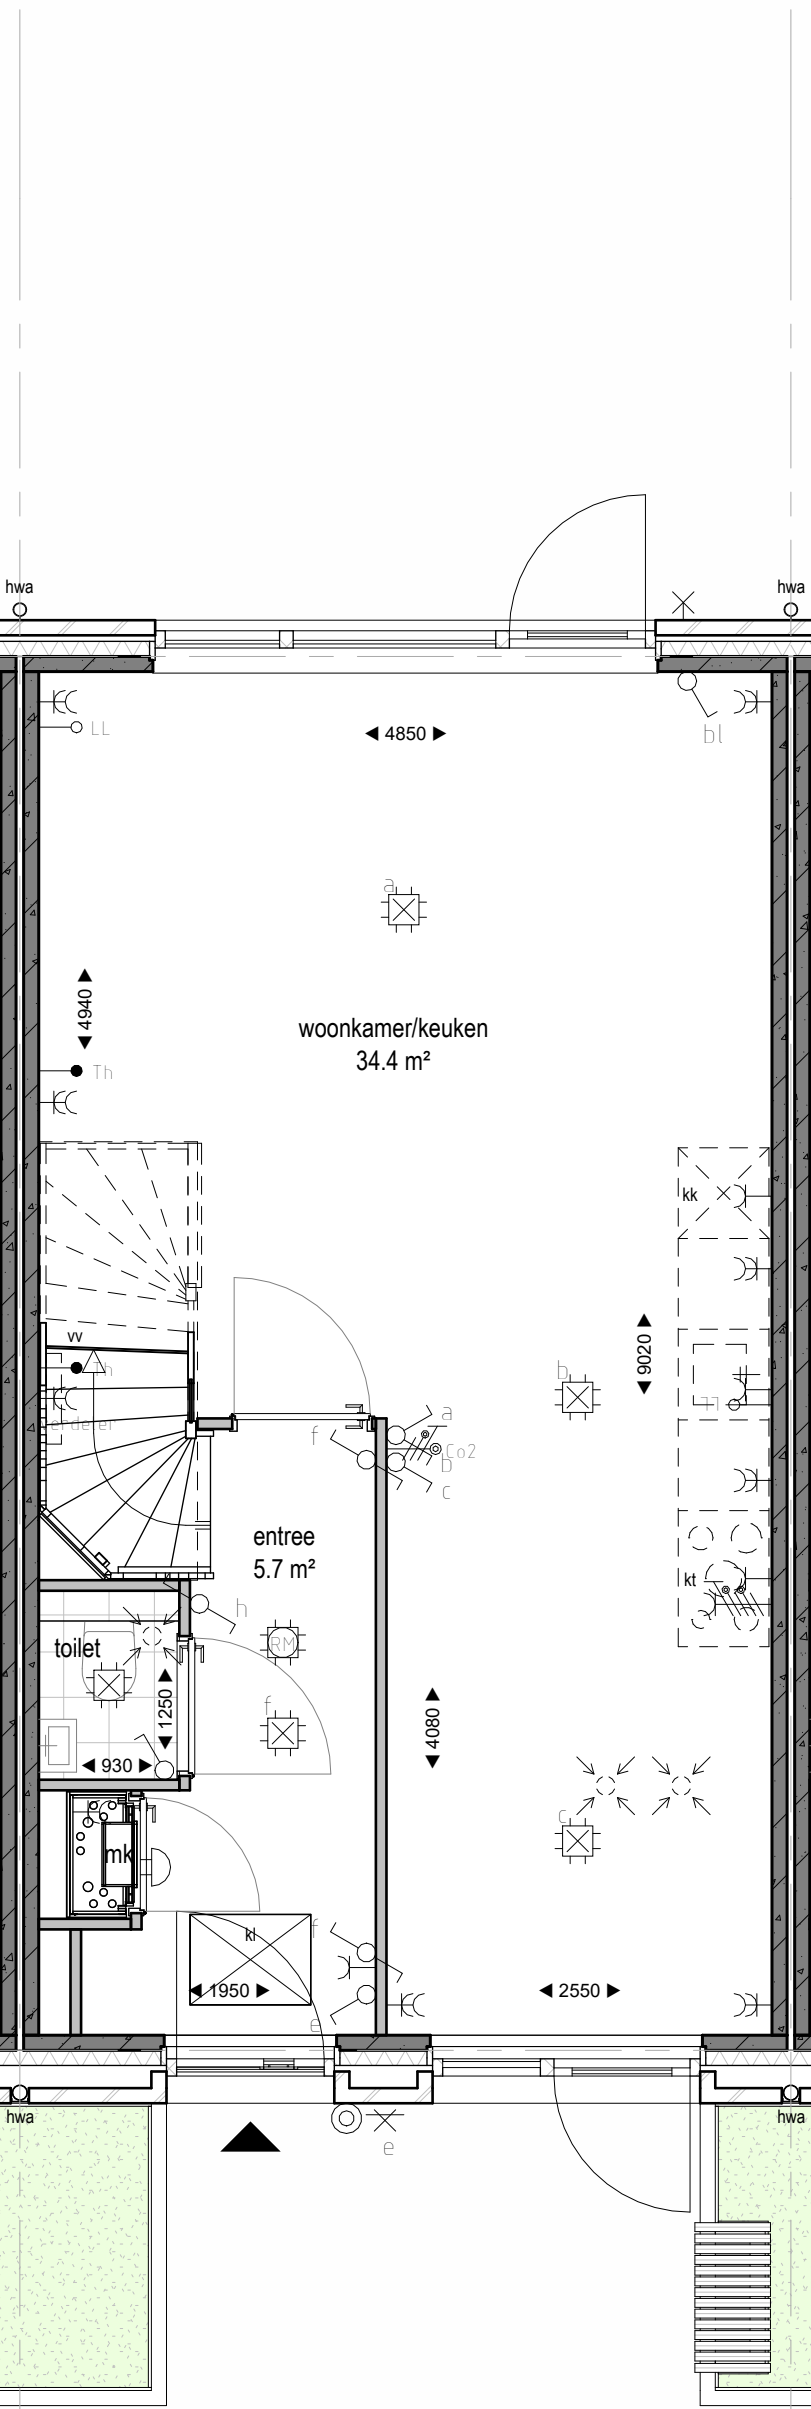


Begane grond

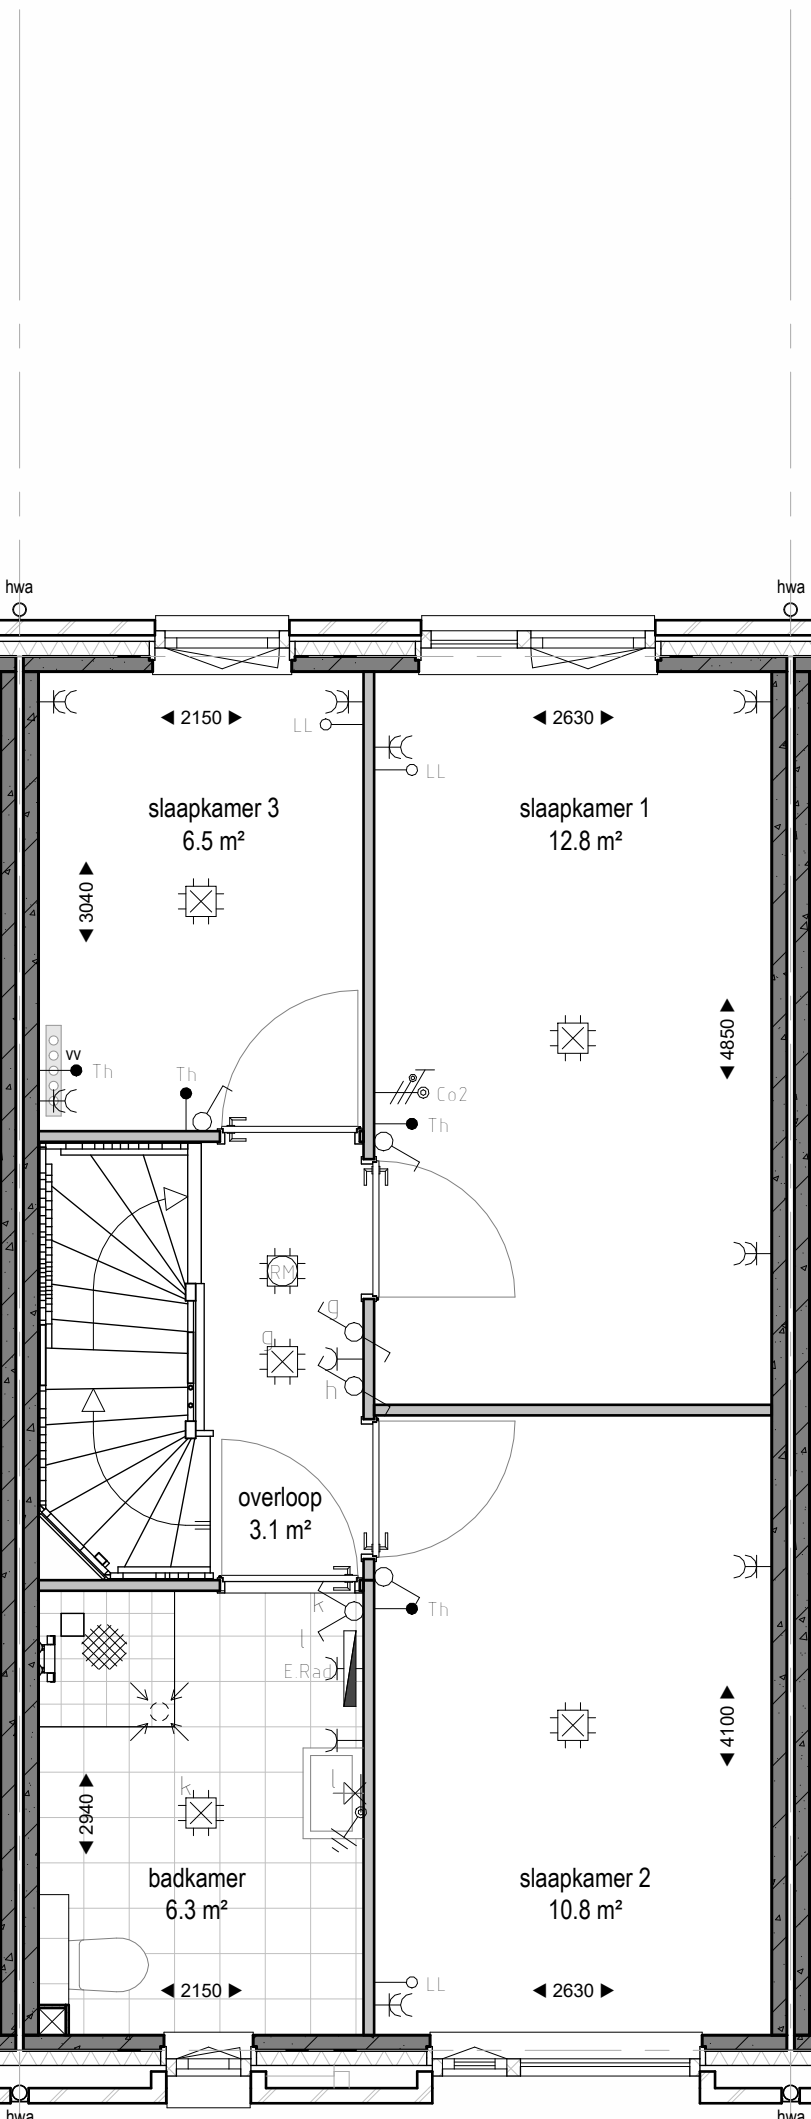

Eerste verdieping

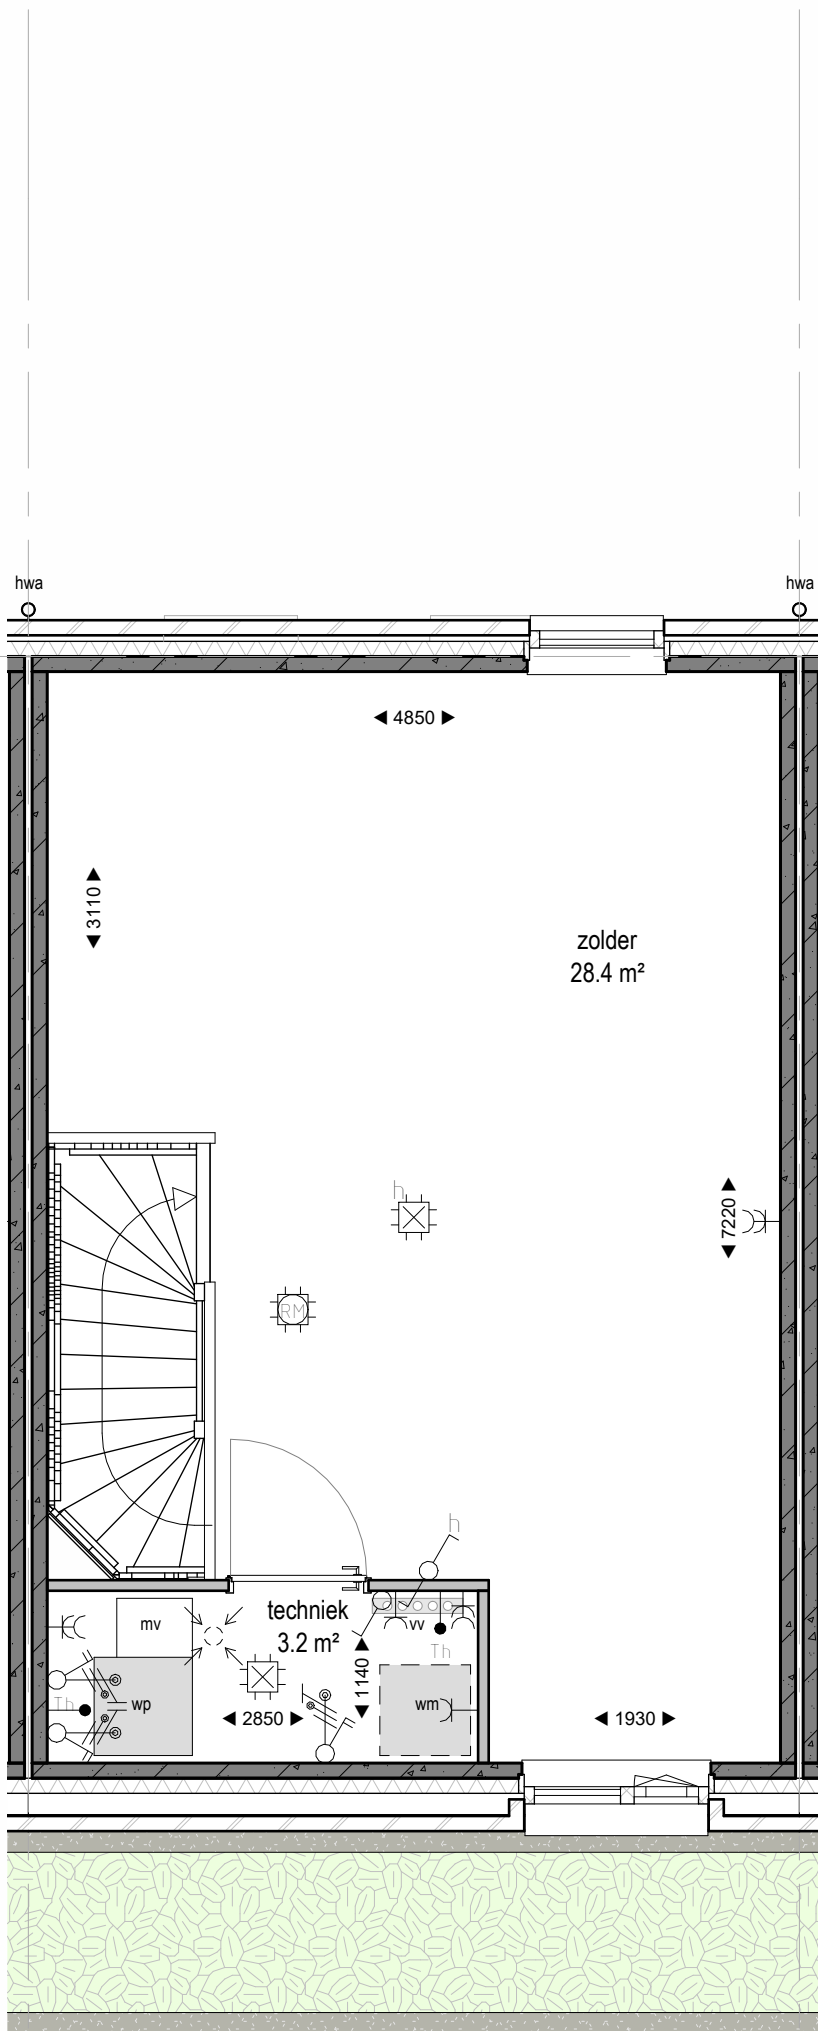

Tweede verdieping

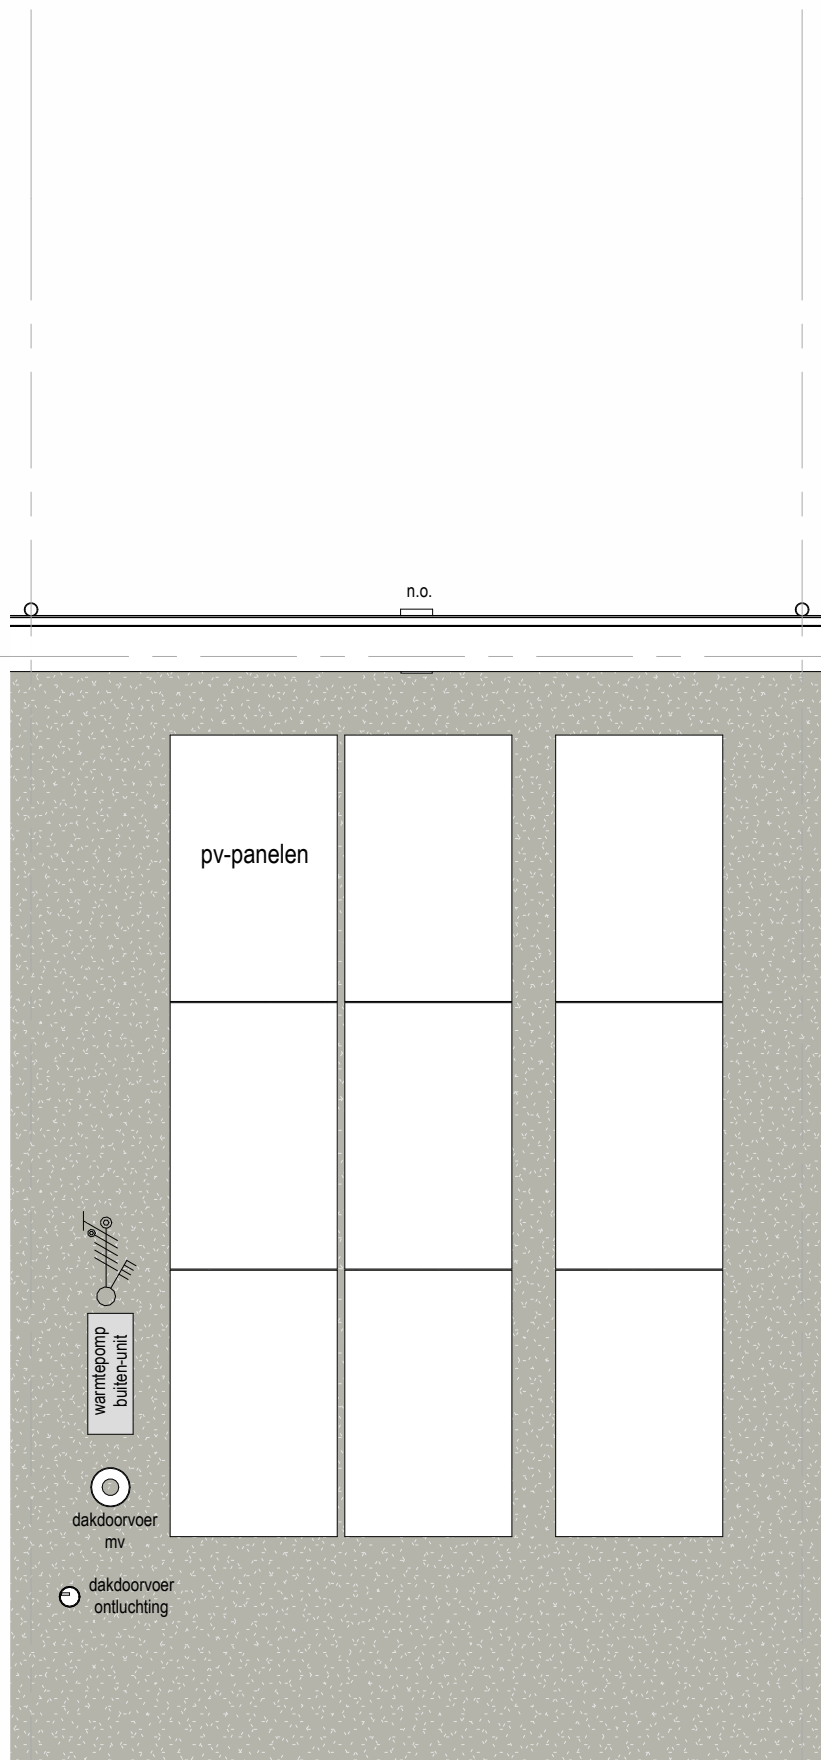

Dakaanzicht

Renvooi Elektrische Installatie (NEN1010) / Ventilatie Installatie


- | | |
|--|--|
| enkele schakelaar | rookmelder conform NEN2555 (aangesloten op lichtnet) |
| dubbele schakelaar | centraaldoos |
| wisselschakelaar | bel |
| enkele schakelaar, gecombineerd met enkele wcd met randaarde | beldrukker |
| meerstanden schakelaar (mv) / ventilatieschakelaar (mv) | videfoon |
| enkele wandcontactdoos met randaarde | perilex 2 fasen |
| dubbele wandcontactdoos met randaarde | CO ₂ melder |
| lichtpunt | werkschakelaar installatie |
| lichtpunt met armatuur | centraalaardpunt badkamer |
| leiding onbedraad: | aardnet douche |
| LL loze leiding | |
| leiding bedraad: | |
| Th thermostaat | |
| ventilatielucht afzuig | |

Renvooi Bouwkundig

- | | |
|----------------------|-----------------------------|
| metseelwerk | kruipruik |
| beton prefab | wp opstelplaats warmtepomp |
| isolatie | wmt opstelplaats wasmachine |
| houten gevel | mv mechanische ventilatie |
| scheidingswand | vr verdeler vloerverwarming |
| meterkast | |
| hemelwaterafvoer | |
| elektrische radiator | |
| ventilatorrooster | |
| noodoverstort | |
| vogelkast | |
| vleermuiskast | |

Opmerkingen

- Positie hemelwaterafvoer kan afwijken van tekening i.v.m. positie woningen in het bouwblok.
- Plaats, aantal en positionering PV panelen is onder voorbehoud. Een en ander conform BENG berekening.
- Voor Kleuren zie technische omschrijving.
- Positie aangegeven schakelaars, lichtaansluitpunten, loze leidingen, overige aansluitpunten verwarmingselementen, ventilatieventielen, vloerluch, dakdoorvoeren enz. zijn indicatief.

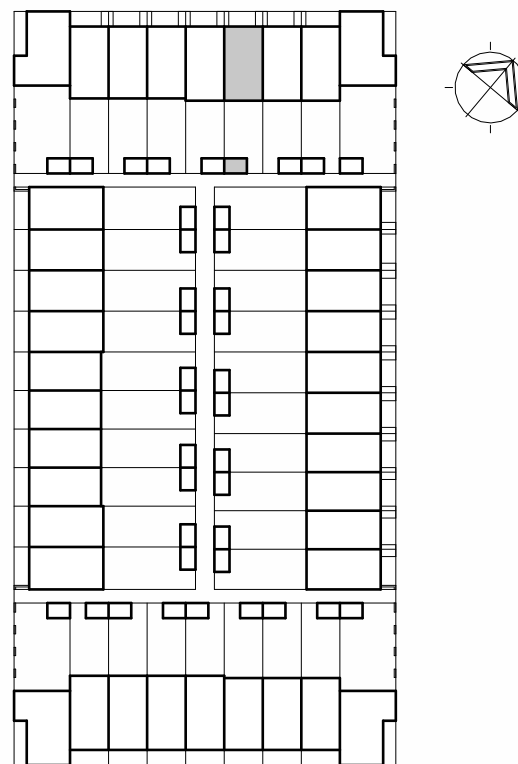

bouwnummer. 06

type B2

T&G Bouwcombinatie bv
Mosselaan 124
1934 RD Egmond aan den Hoef
072 5069650
info@tg-bouwonwikkeling.nl
www.TG-bouwcombinatie.nl

project: Heerhugowaard
Carré Parc fase 1
onderwerp: Verkooptekening bnr.06

datum: 15-05-2026
gewijzigd:
formaat: 594x1050

projectnummer: P00744
schaal: 1:100 / 1:50
bladnummer: B9106