





Voorgevel

Achtergevel

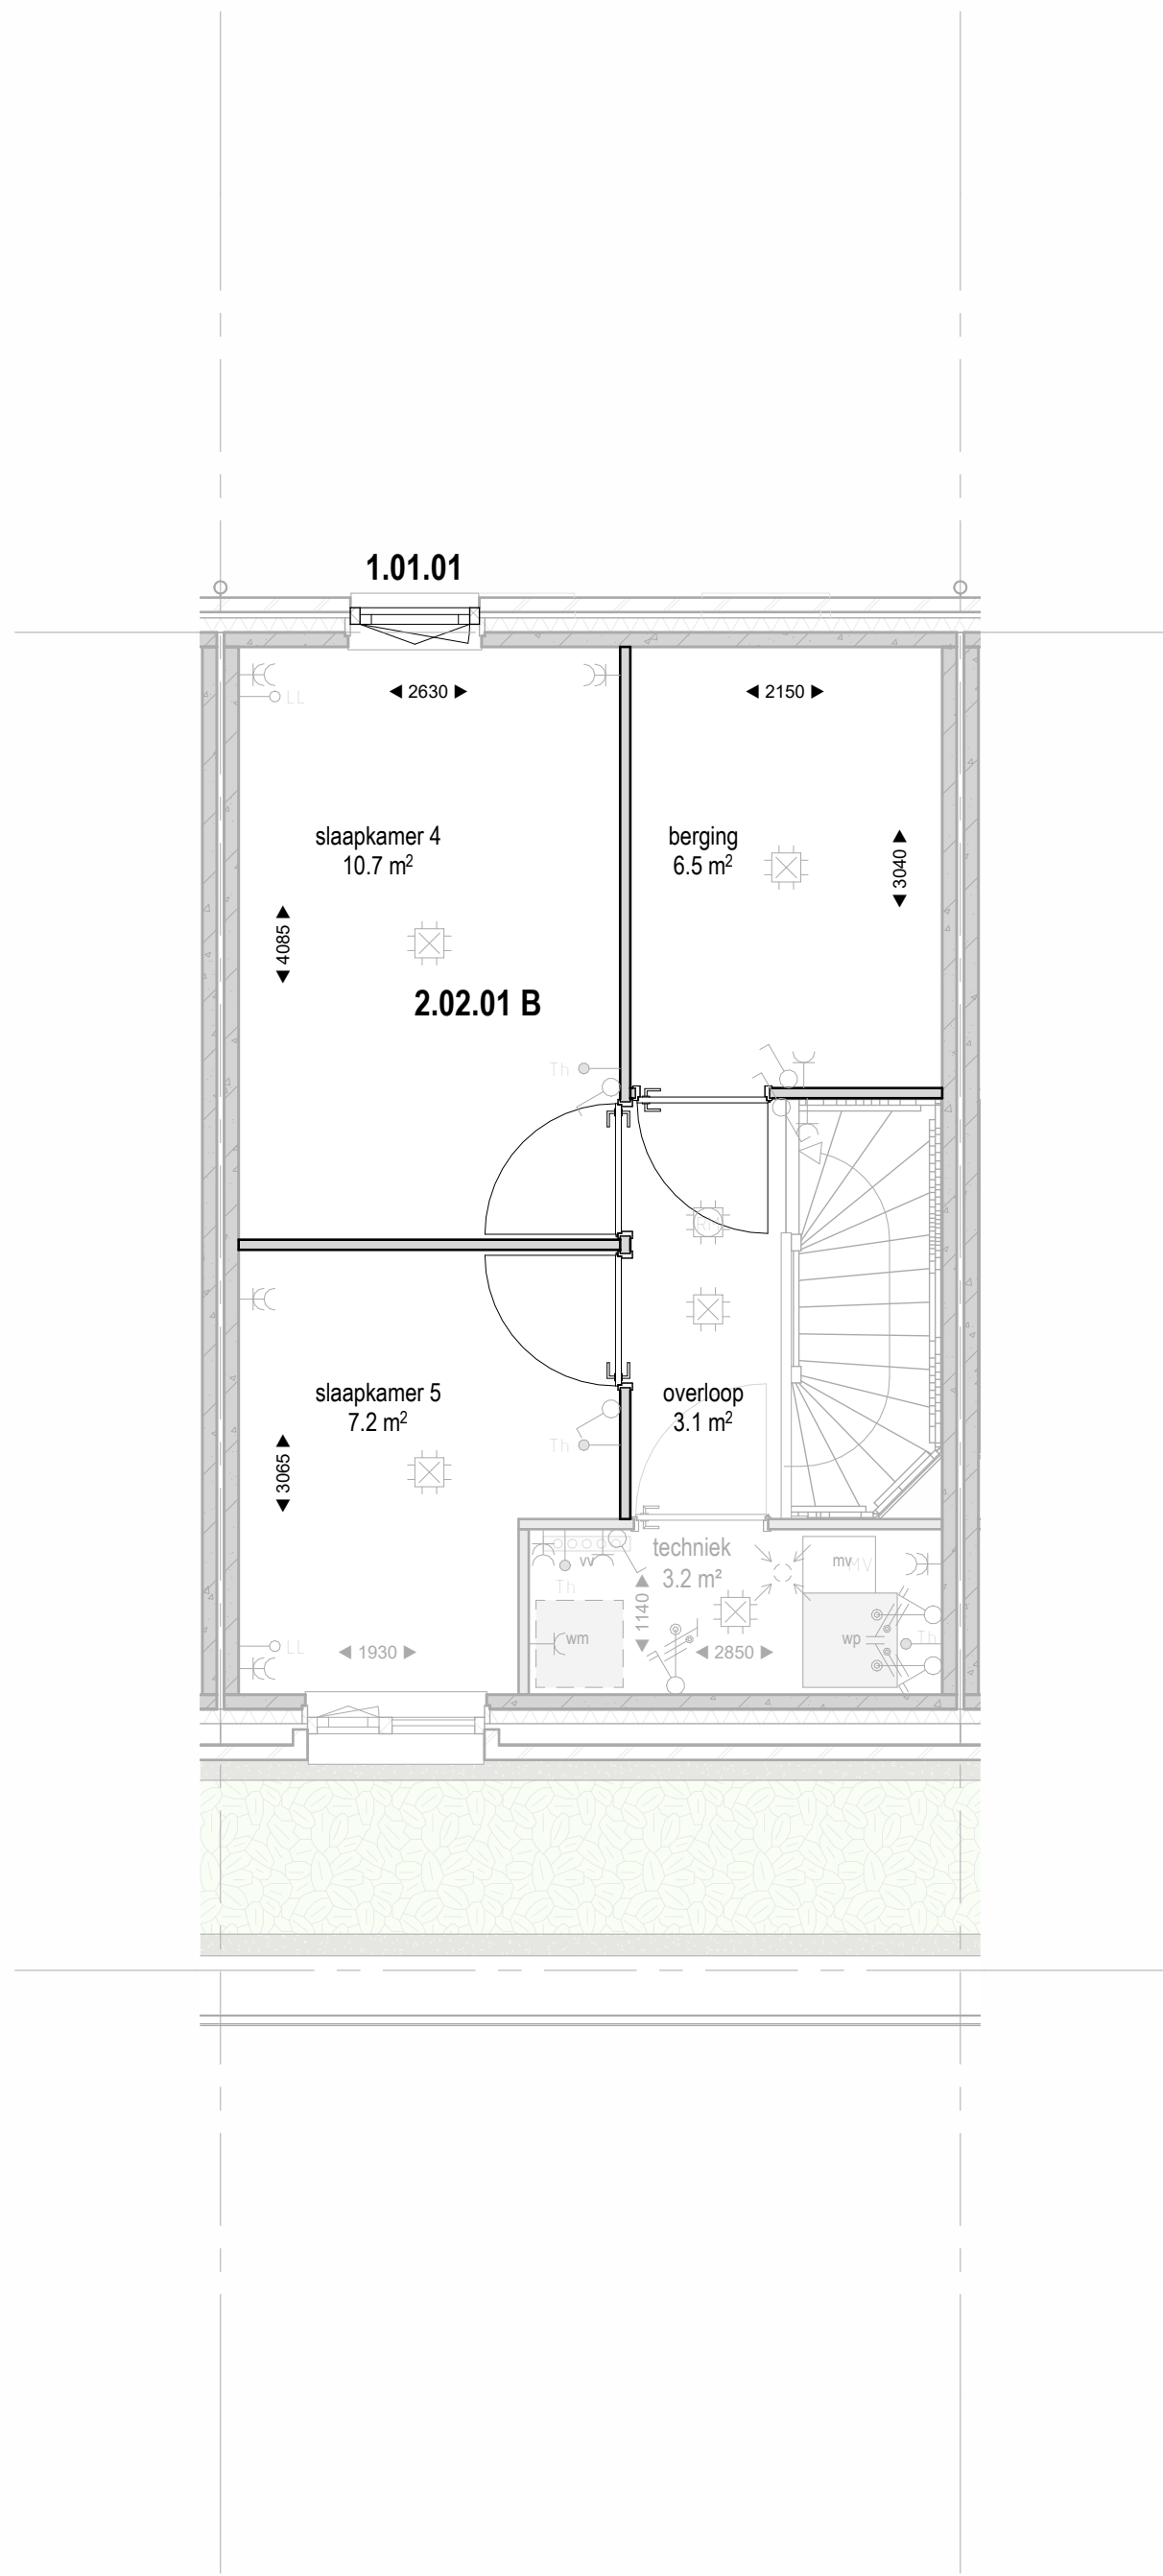


Tweede verdieping

type B1/B2 5100

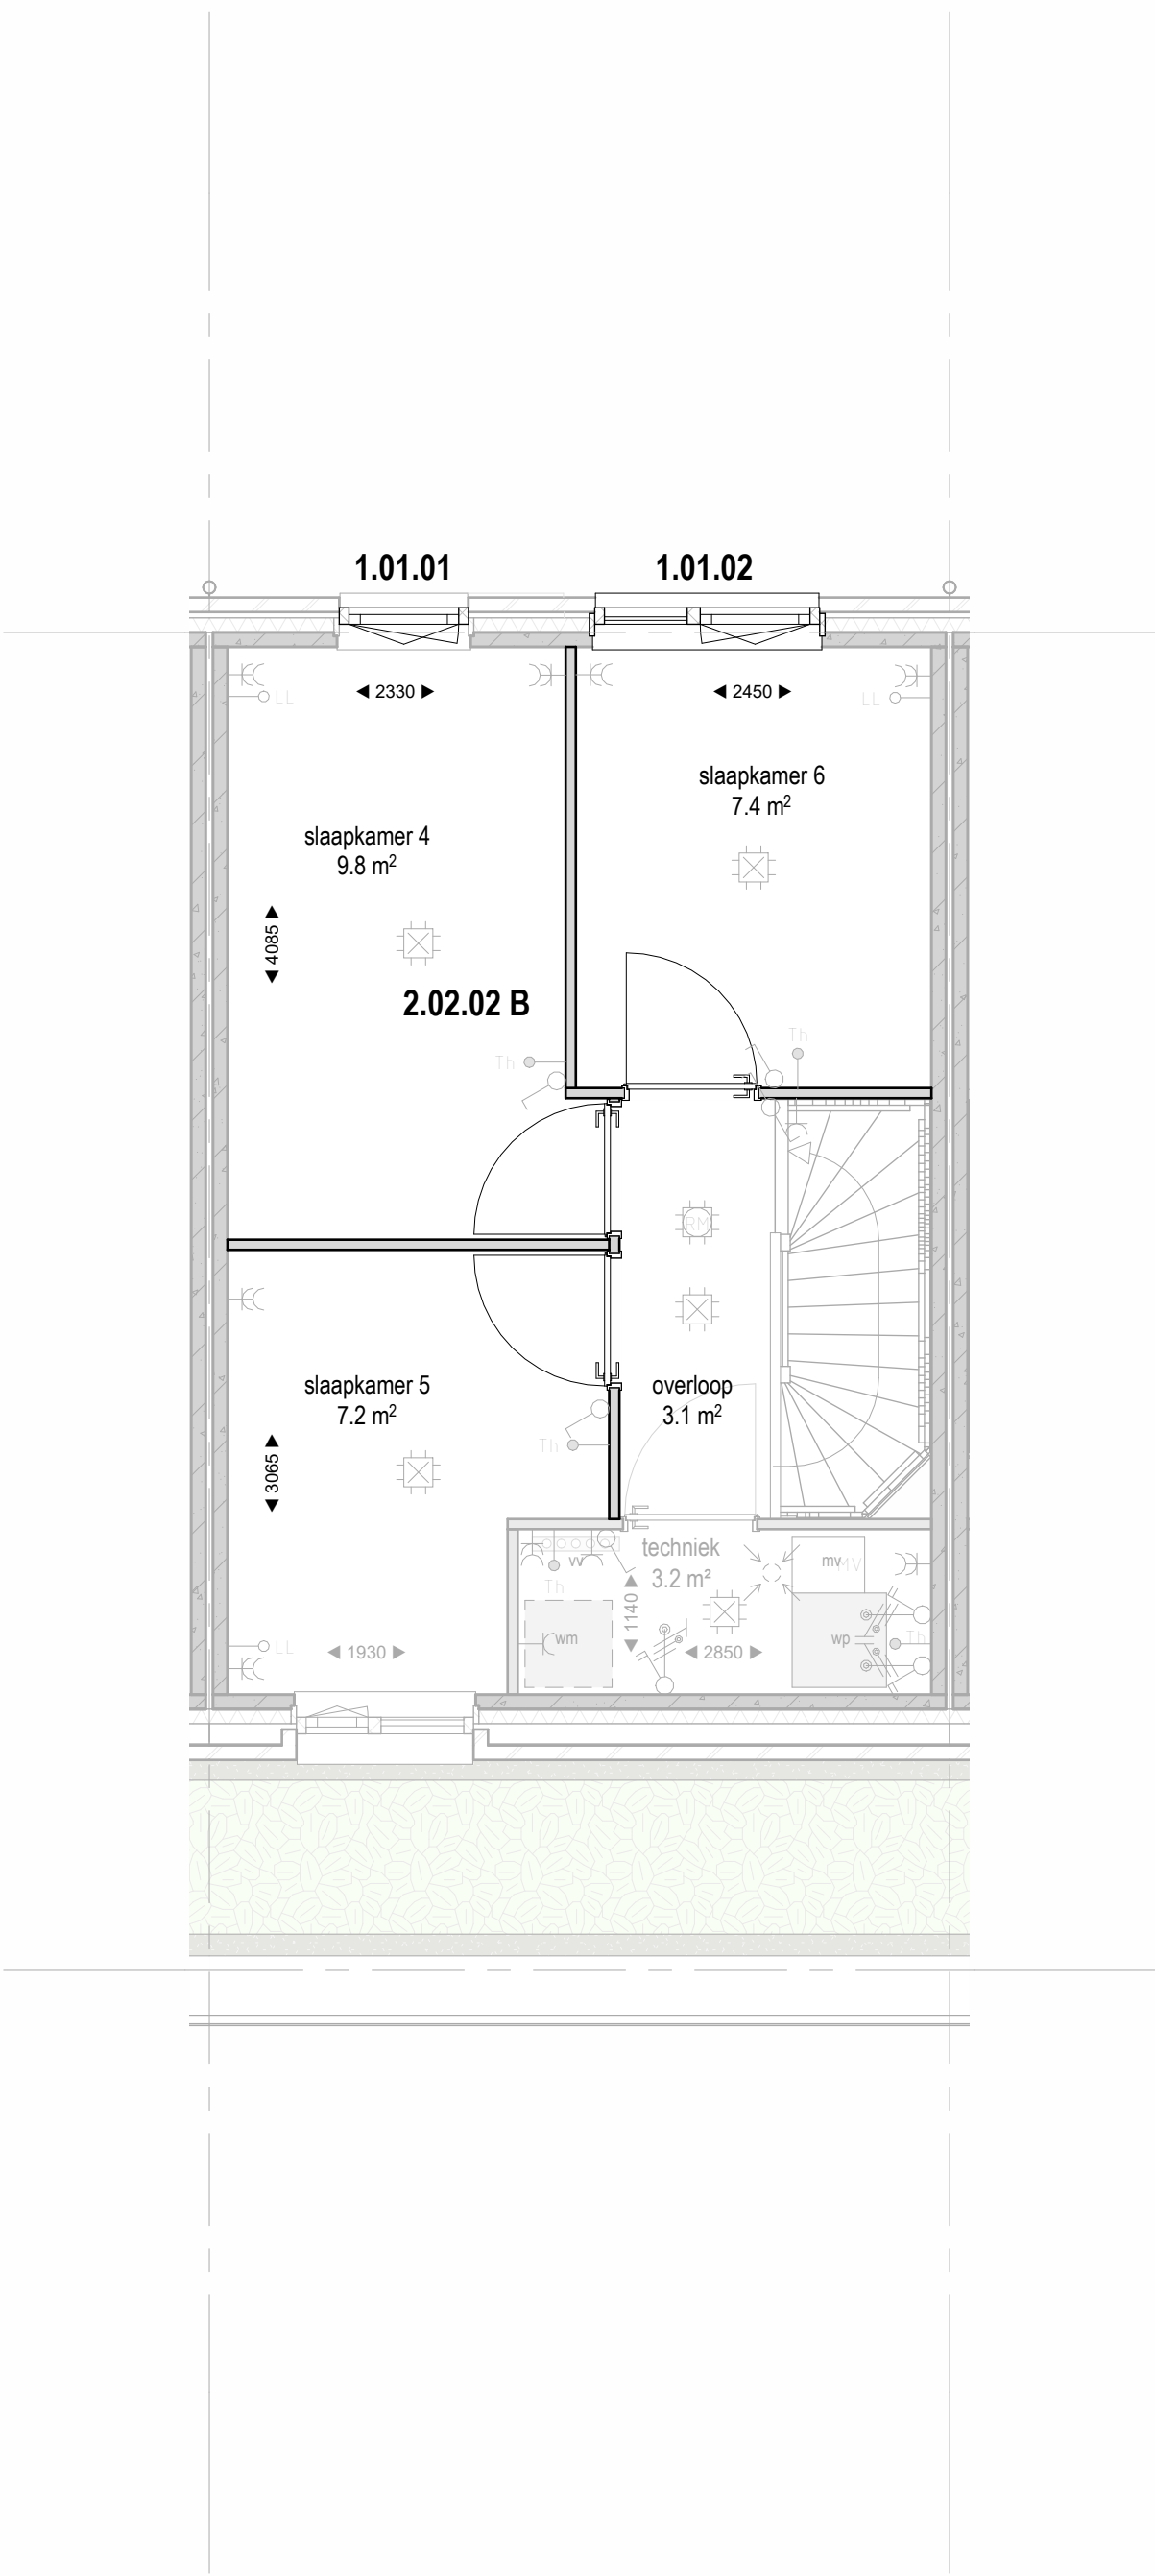

Tweede verdieping

type B1/B2 5100

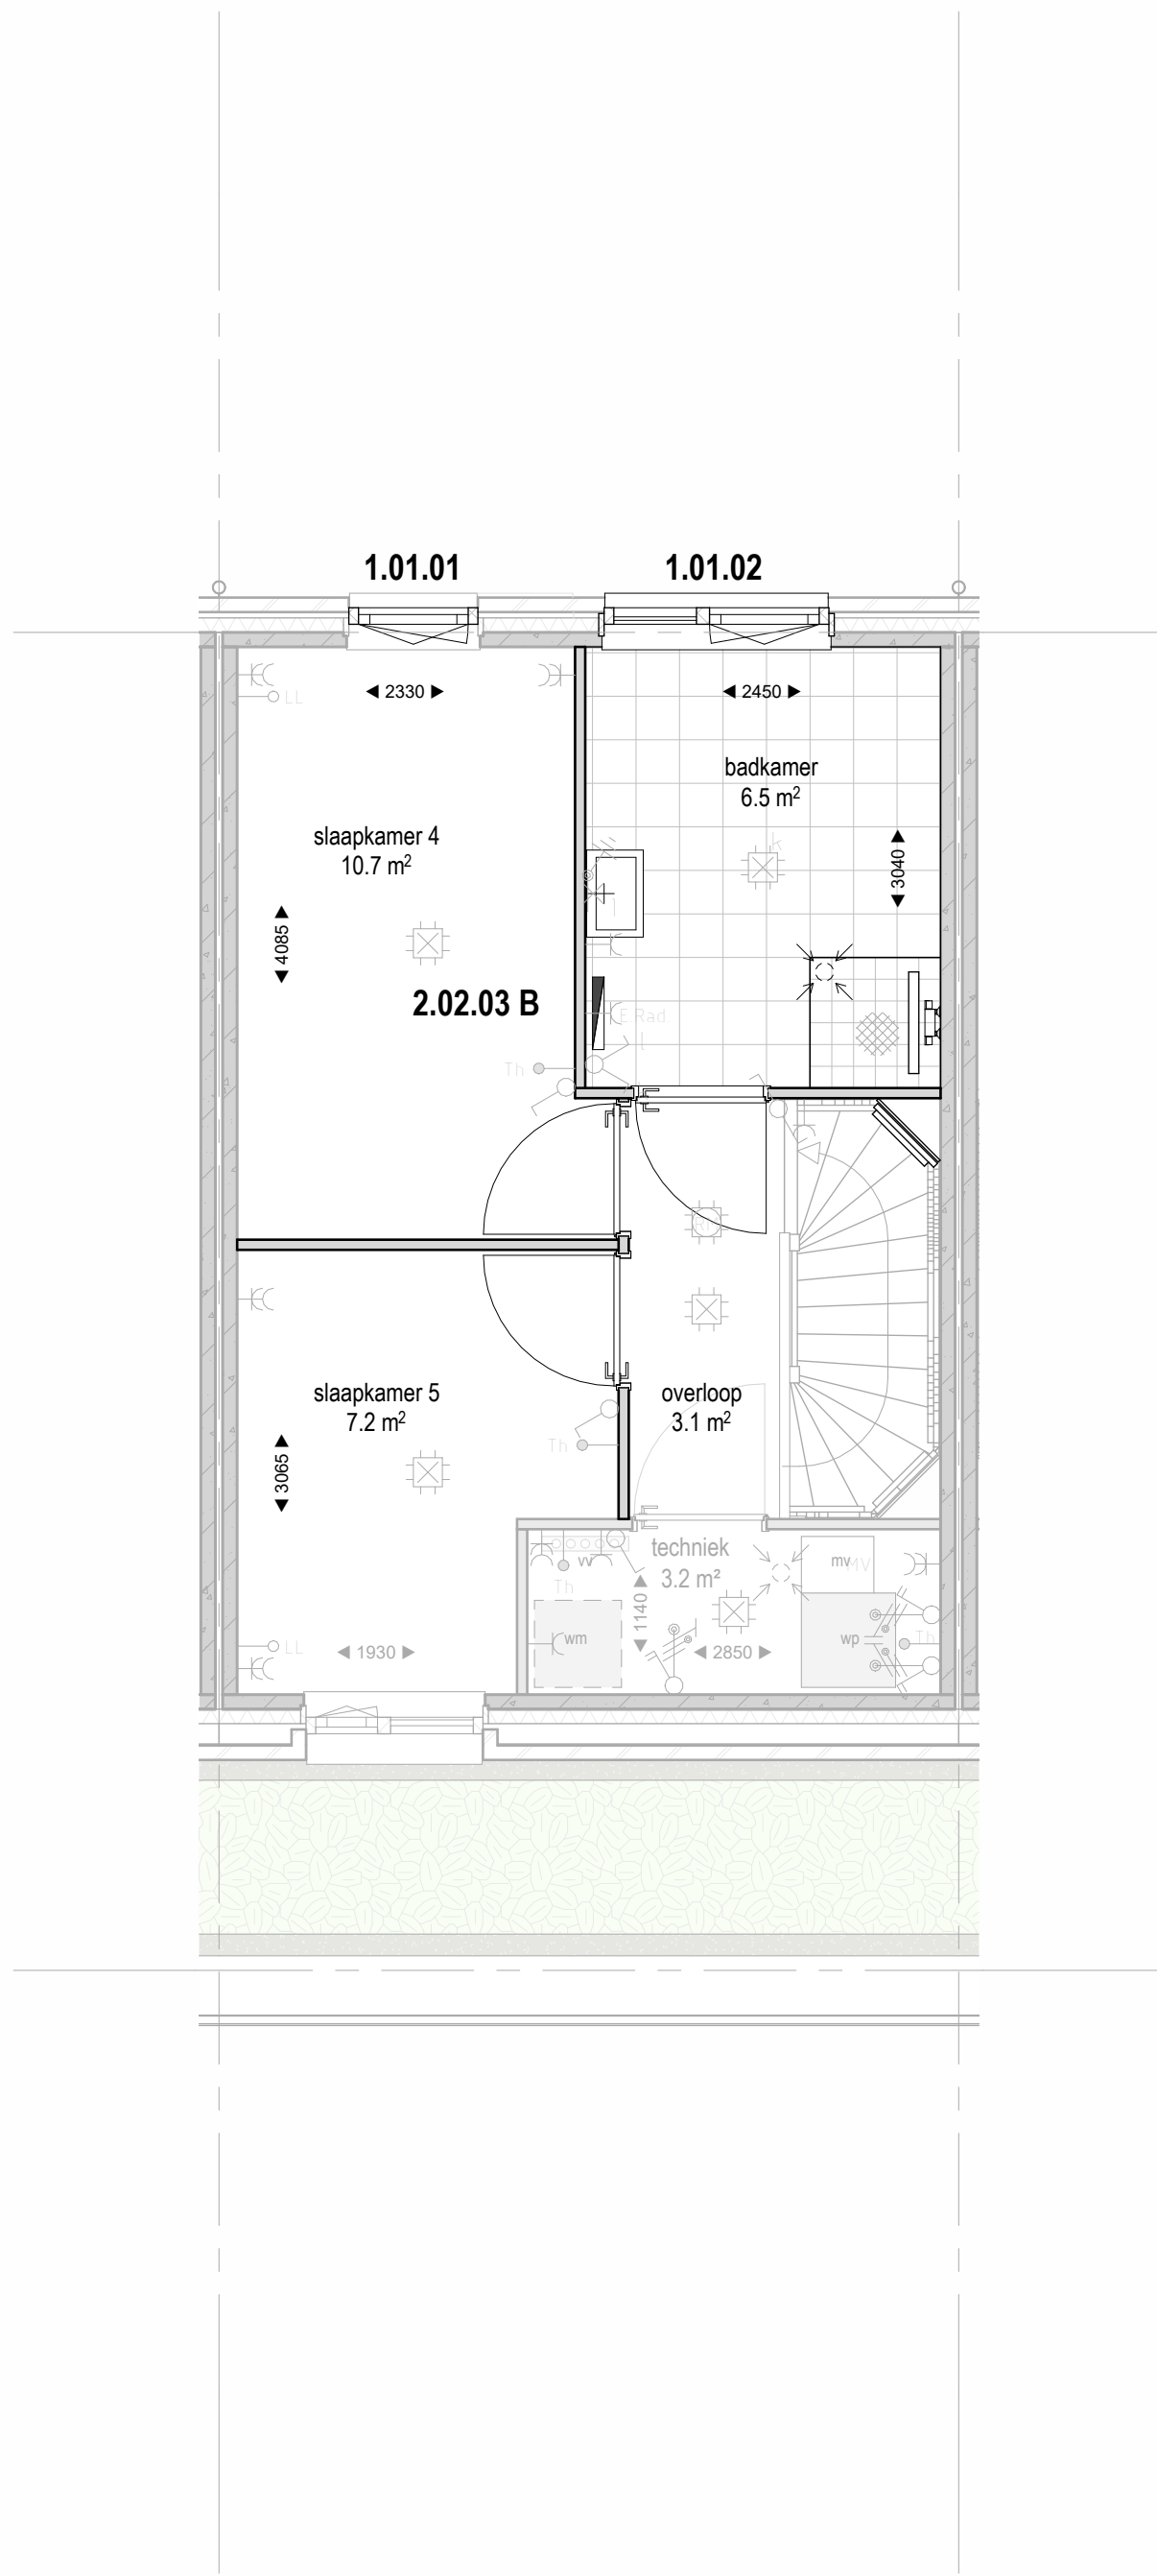


Tweede verdieping

type B1/B2 5100


Opties:

0.02.01	Uitbouw woonkamer 2,40 meter	
1.01.01	Wijzigen van een kozijn met vast glas in een kozijn met een draai-kiepraam	
1.01.02	Toevoegen van een extra kozijn met draai-kiepraam	
1.01.03	Schulpui in achtergevel	
2.01.02	Trapkast	
2.01.03	Slaapkamers samenvoegen	
2.02.01 B/C	Zolderinval met 2 slaapkamers en een berging	+ 1.01.01
2.02.02 B/C	Zolderinval met 3 slaapkamers	+ 1.01.01 + 1.01.02
2.02.03 B/C	Zolderinval met 2 slaapkamers en een badkamer	+ 1.01.01 + 1.01.02

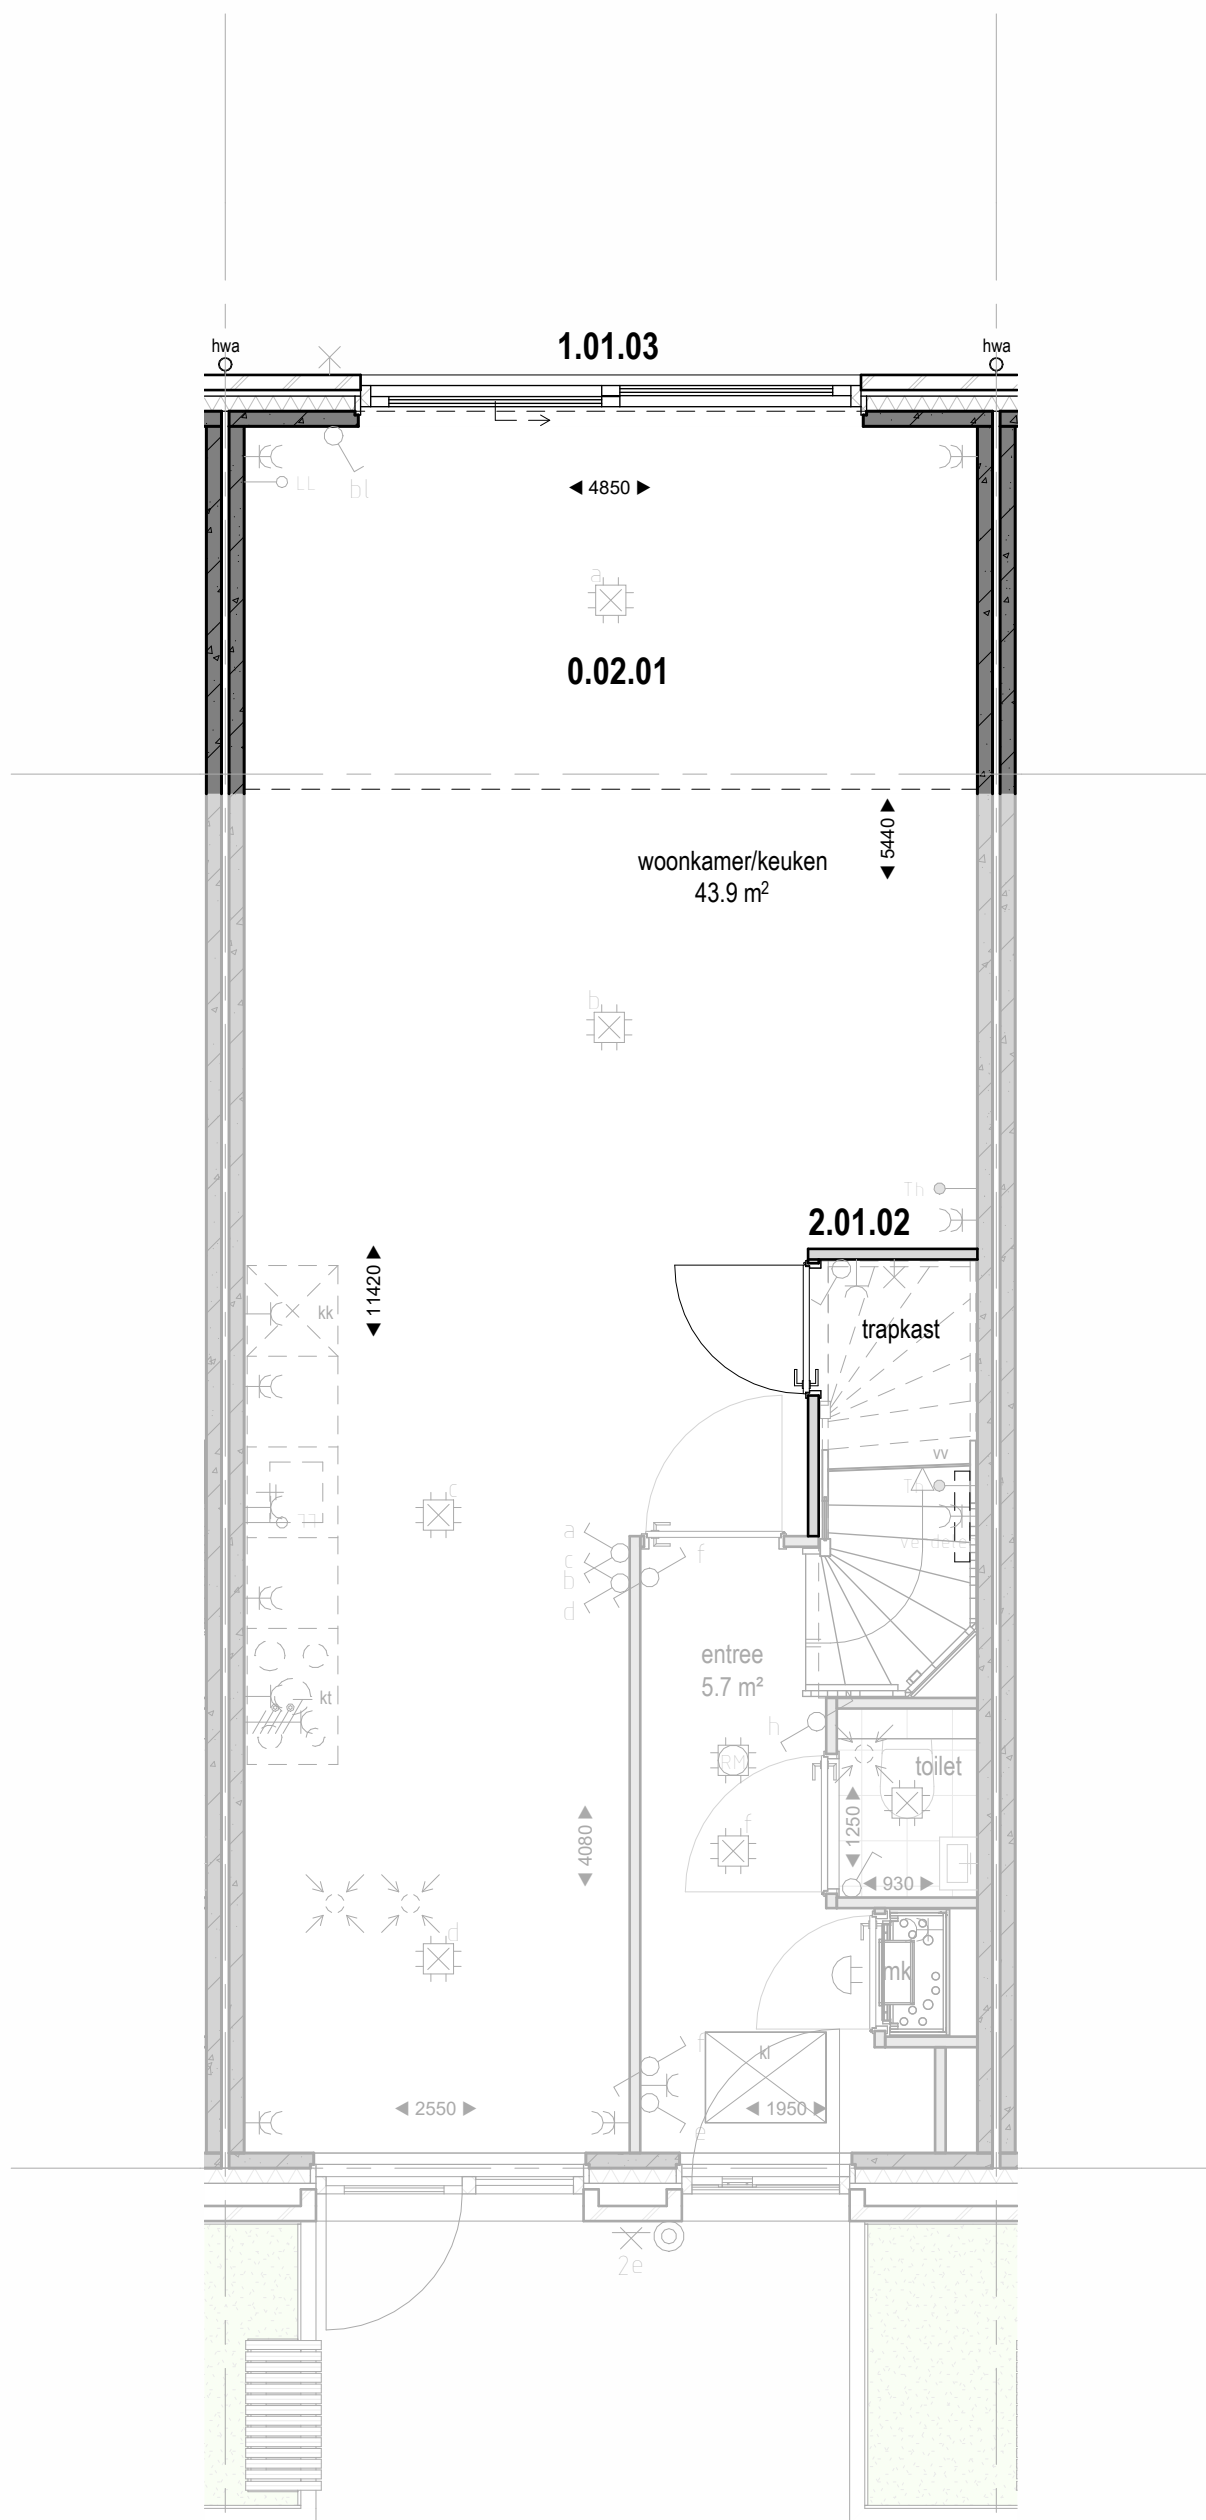


Begane grond

type C1 5100
type B1/B2 5100
type A1/A2 5100

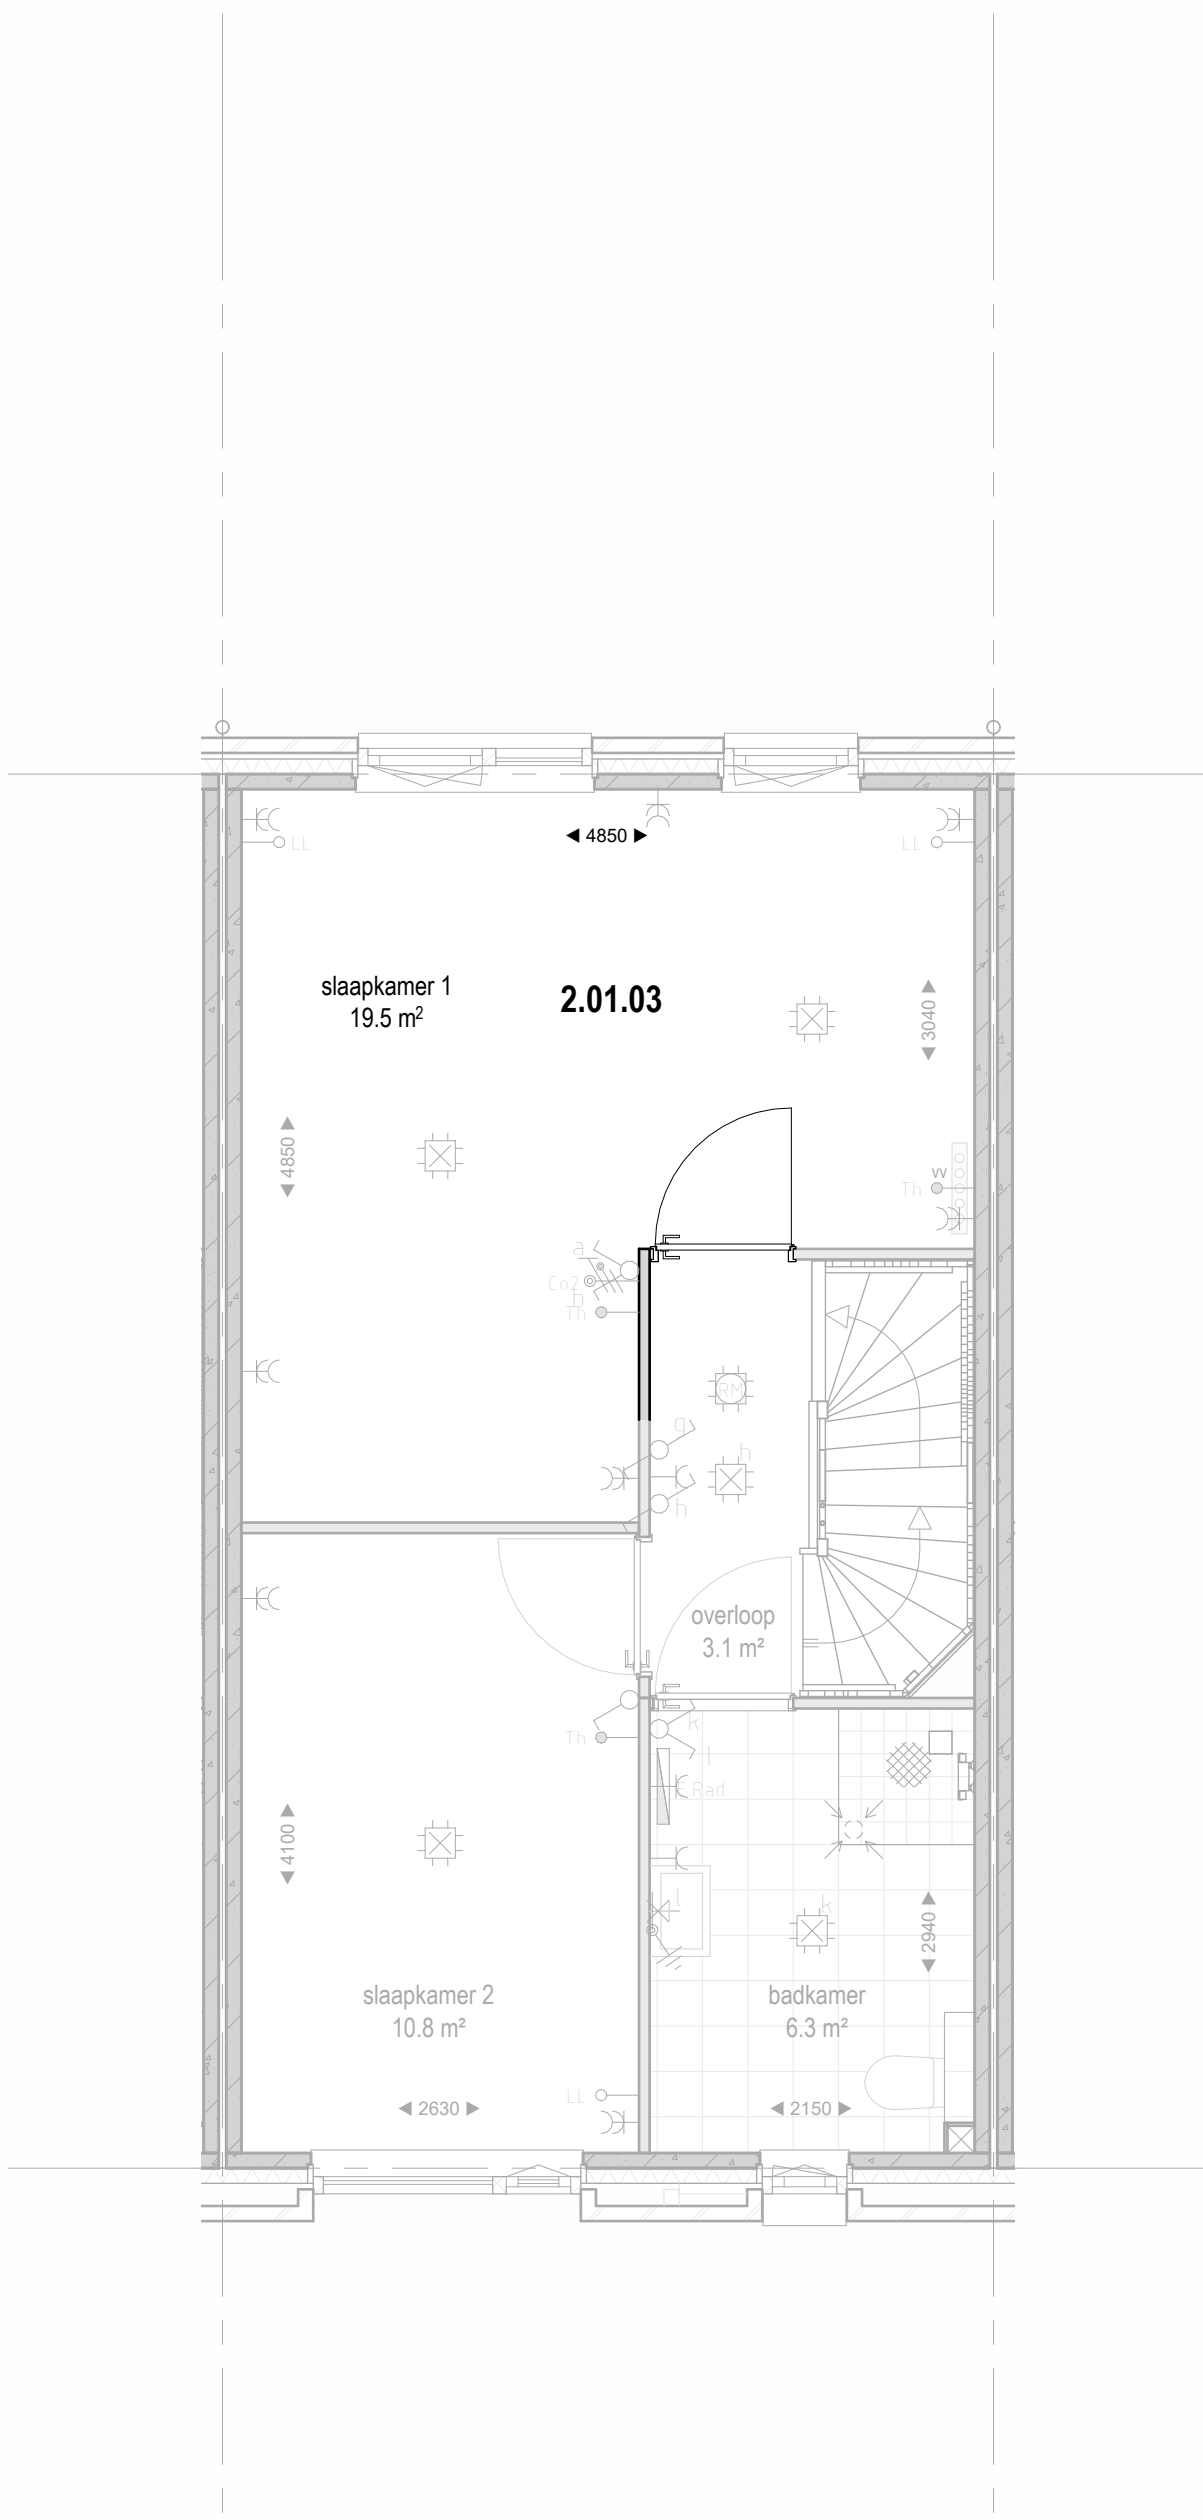


Eerste verdieping

type C1 5100
type B1/B2 5100
type A1/A2 5100

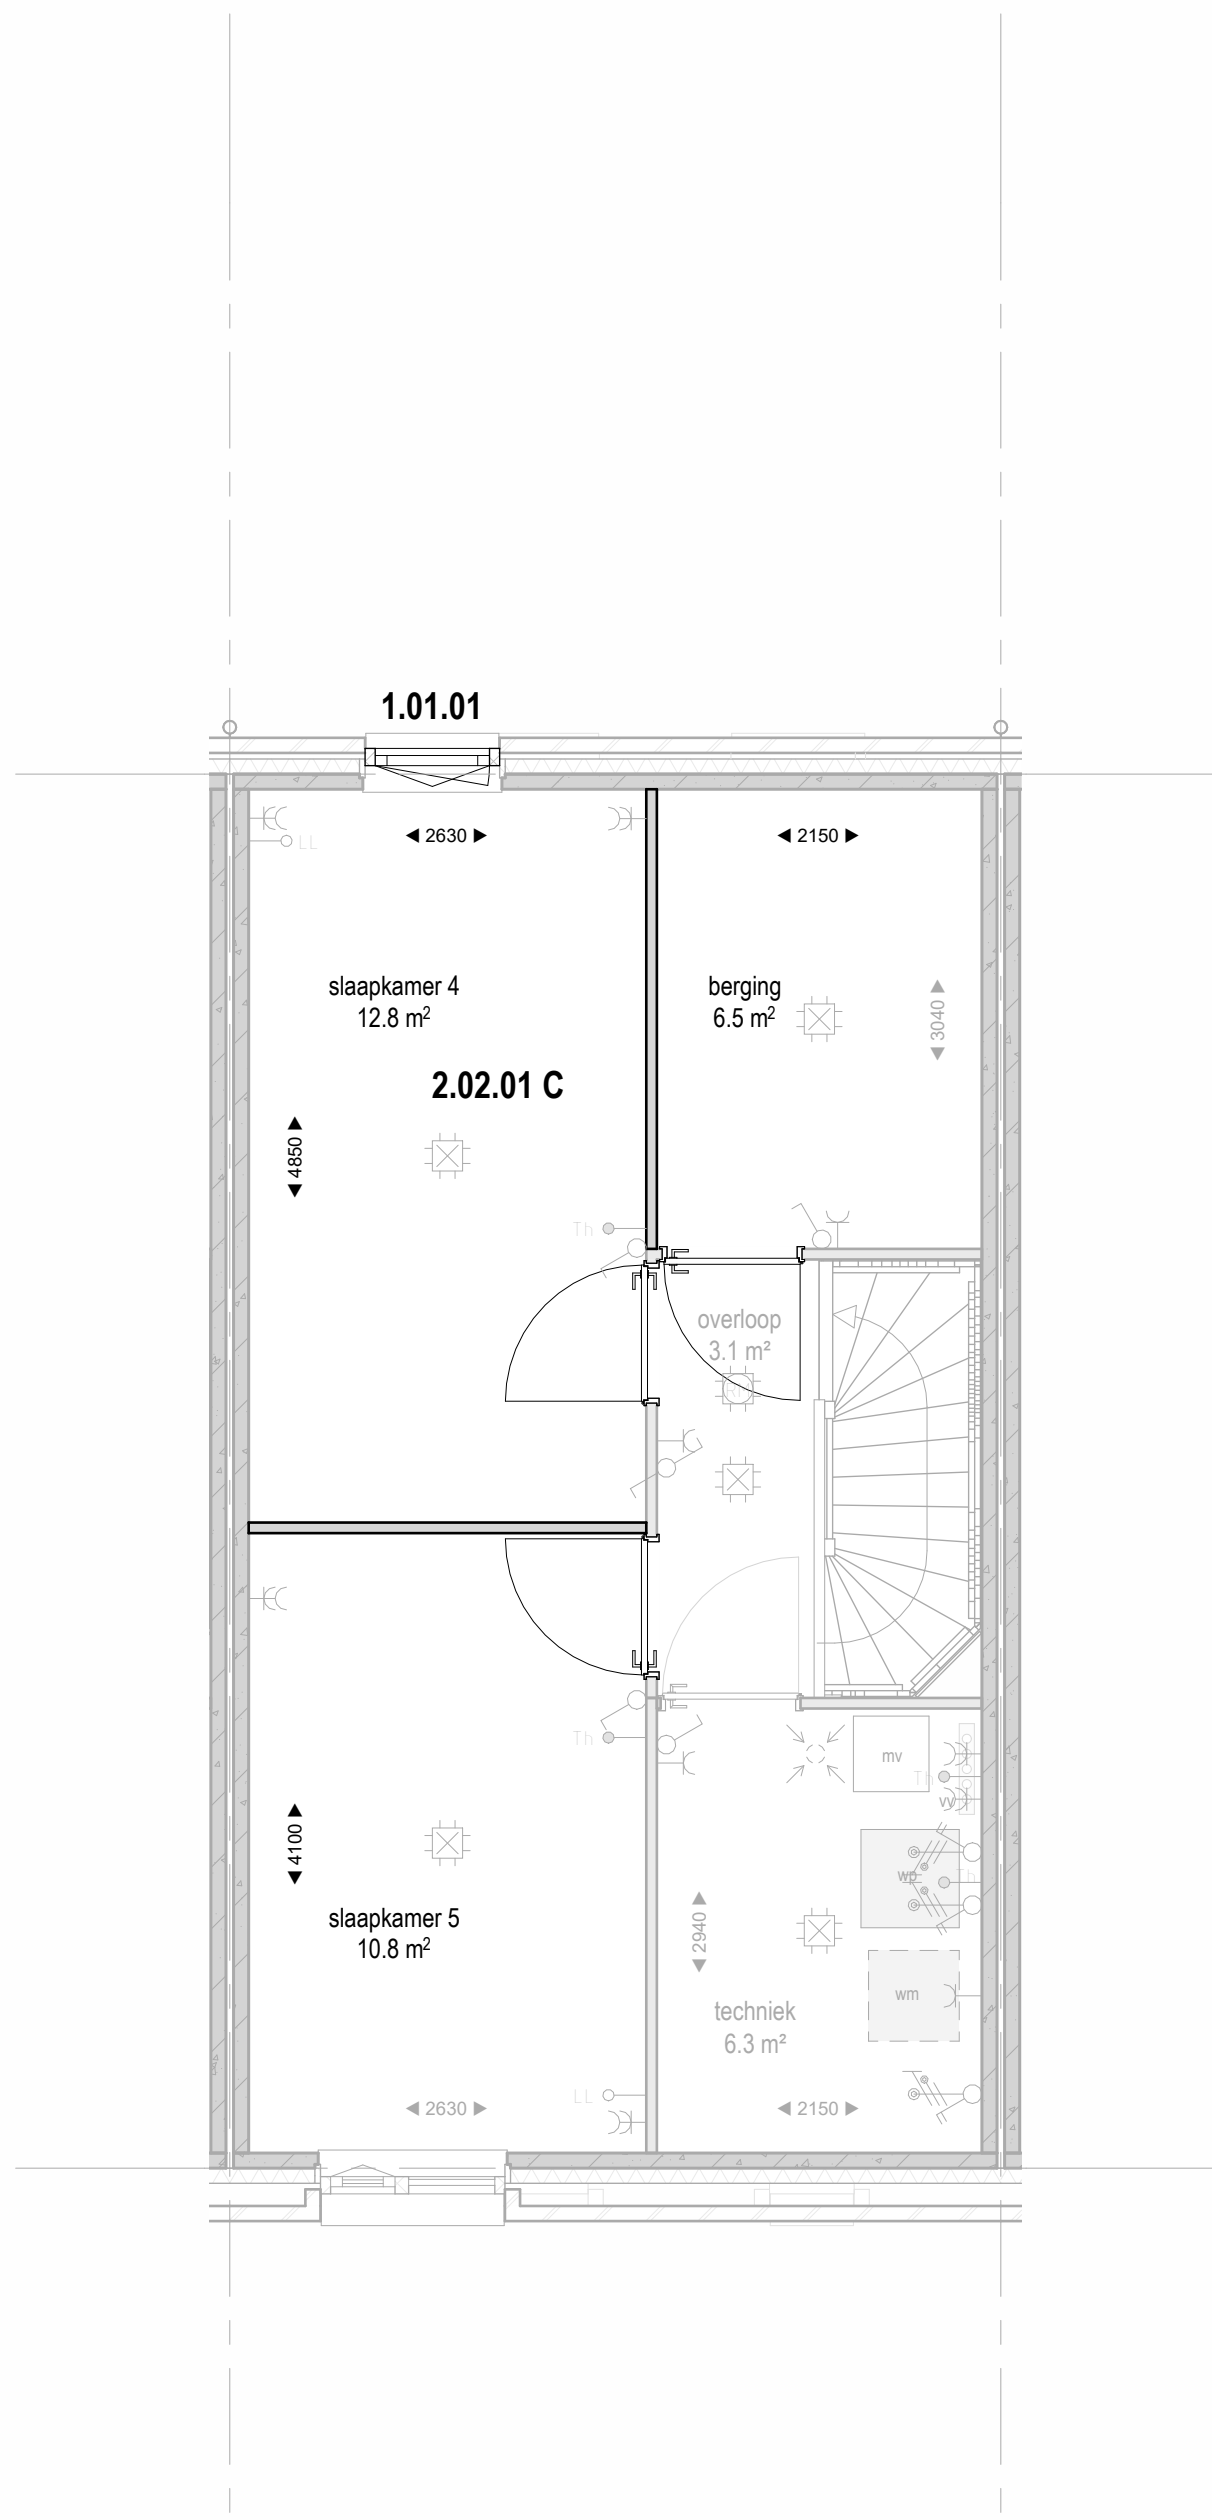


Tweede verdieping

type C1 5100

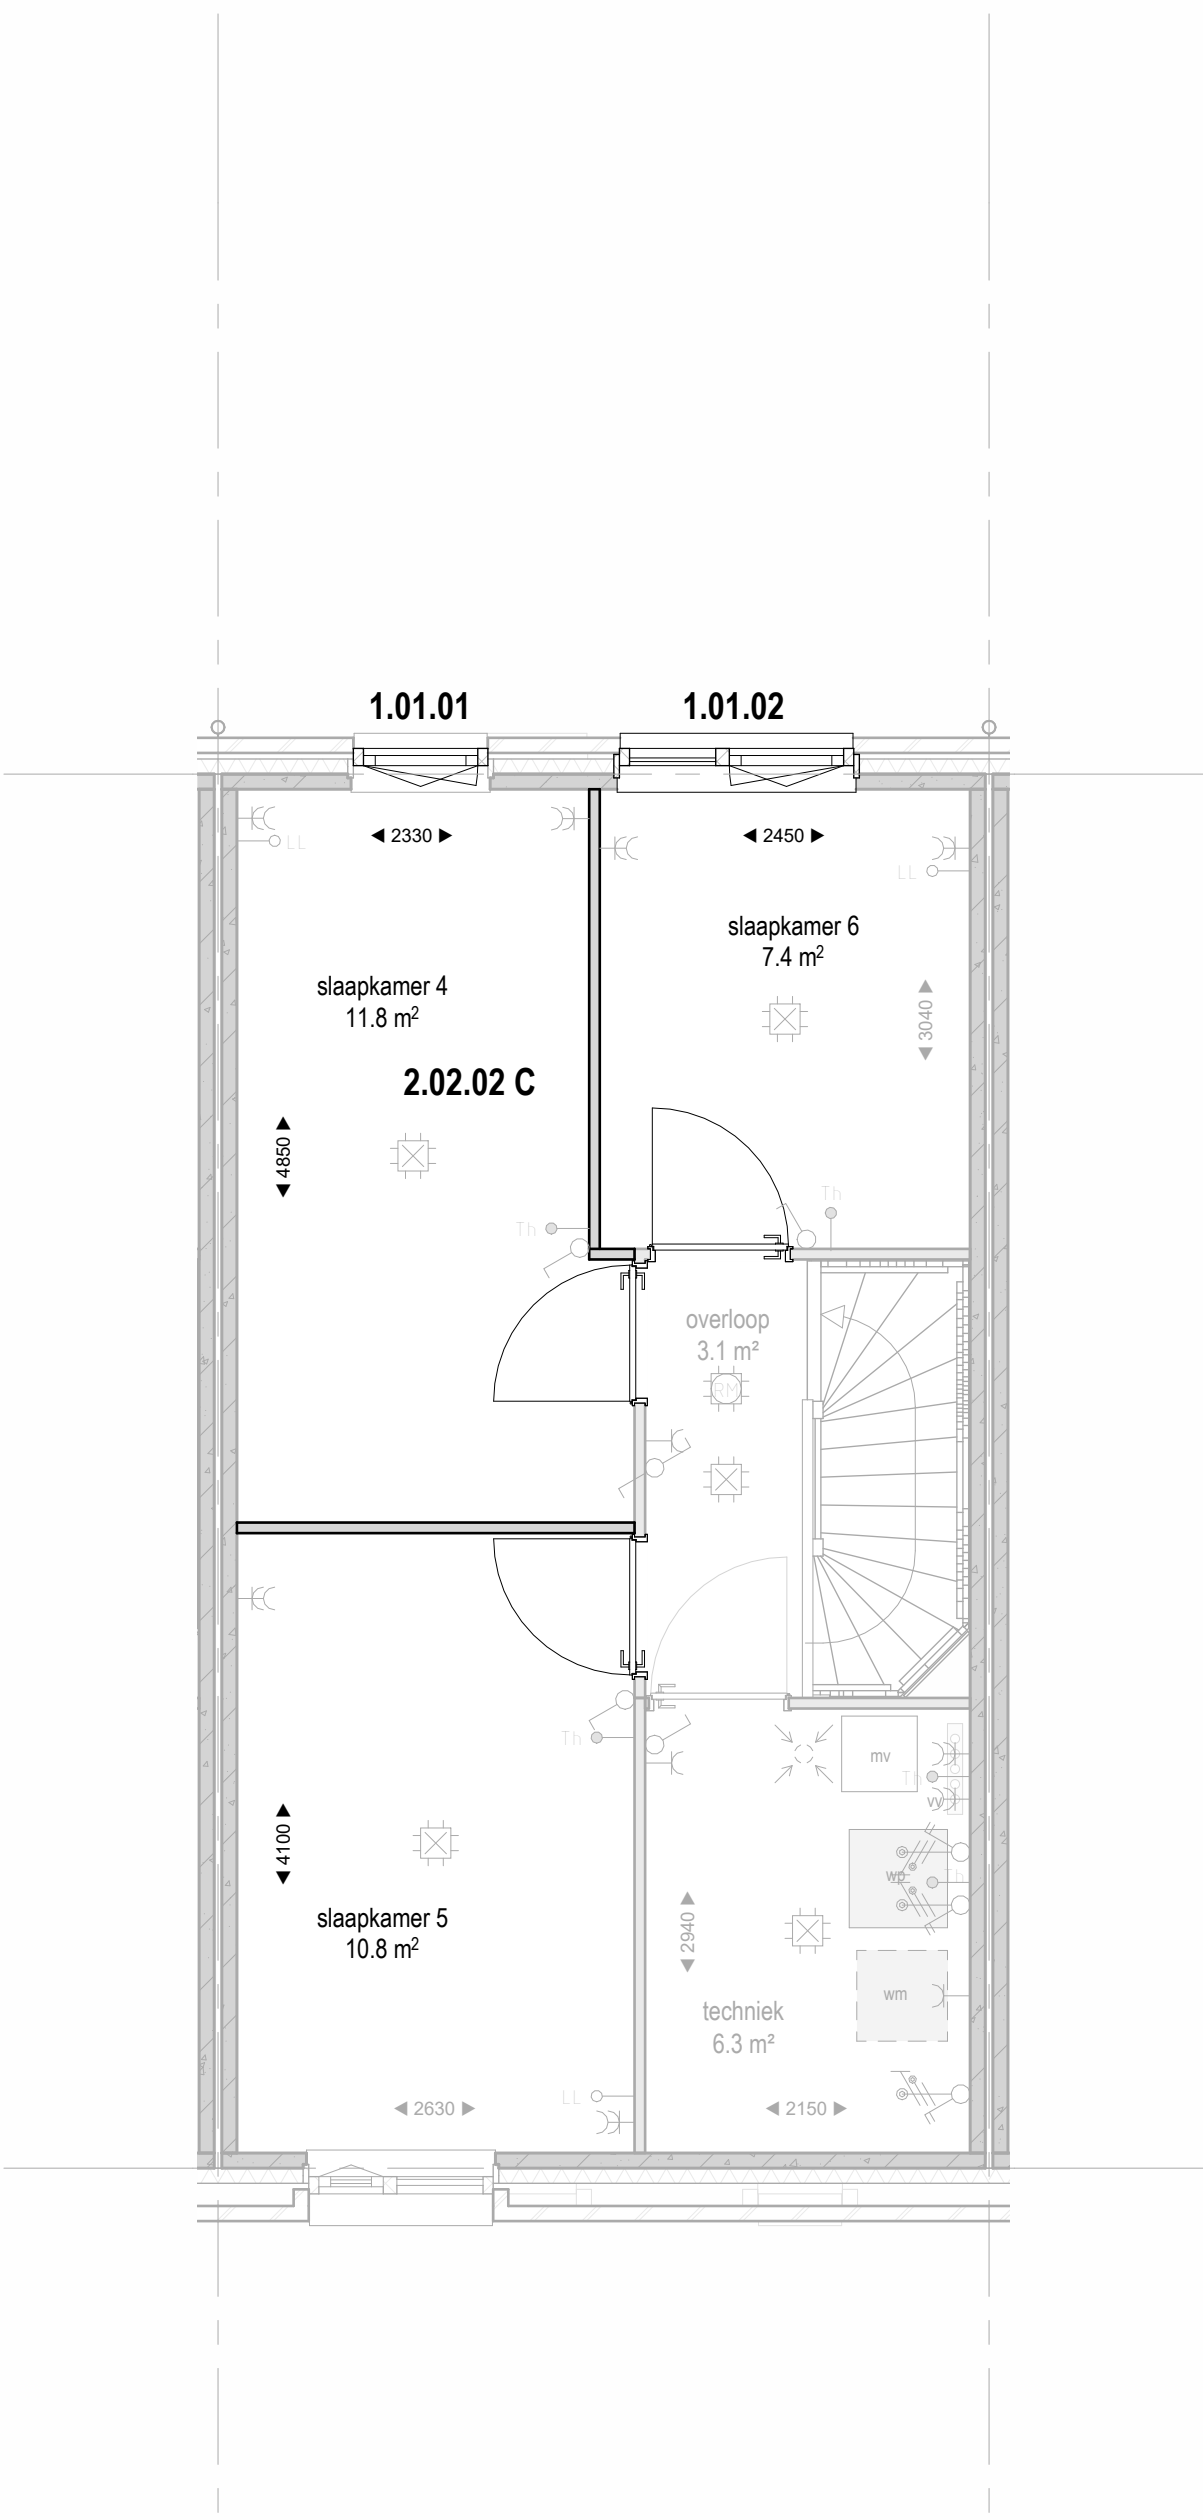

Tweede verdieping

type C1 5100

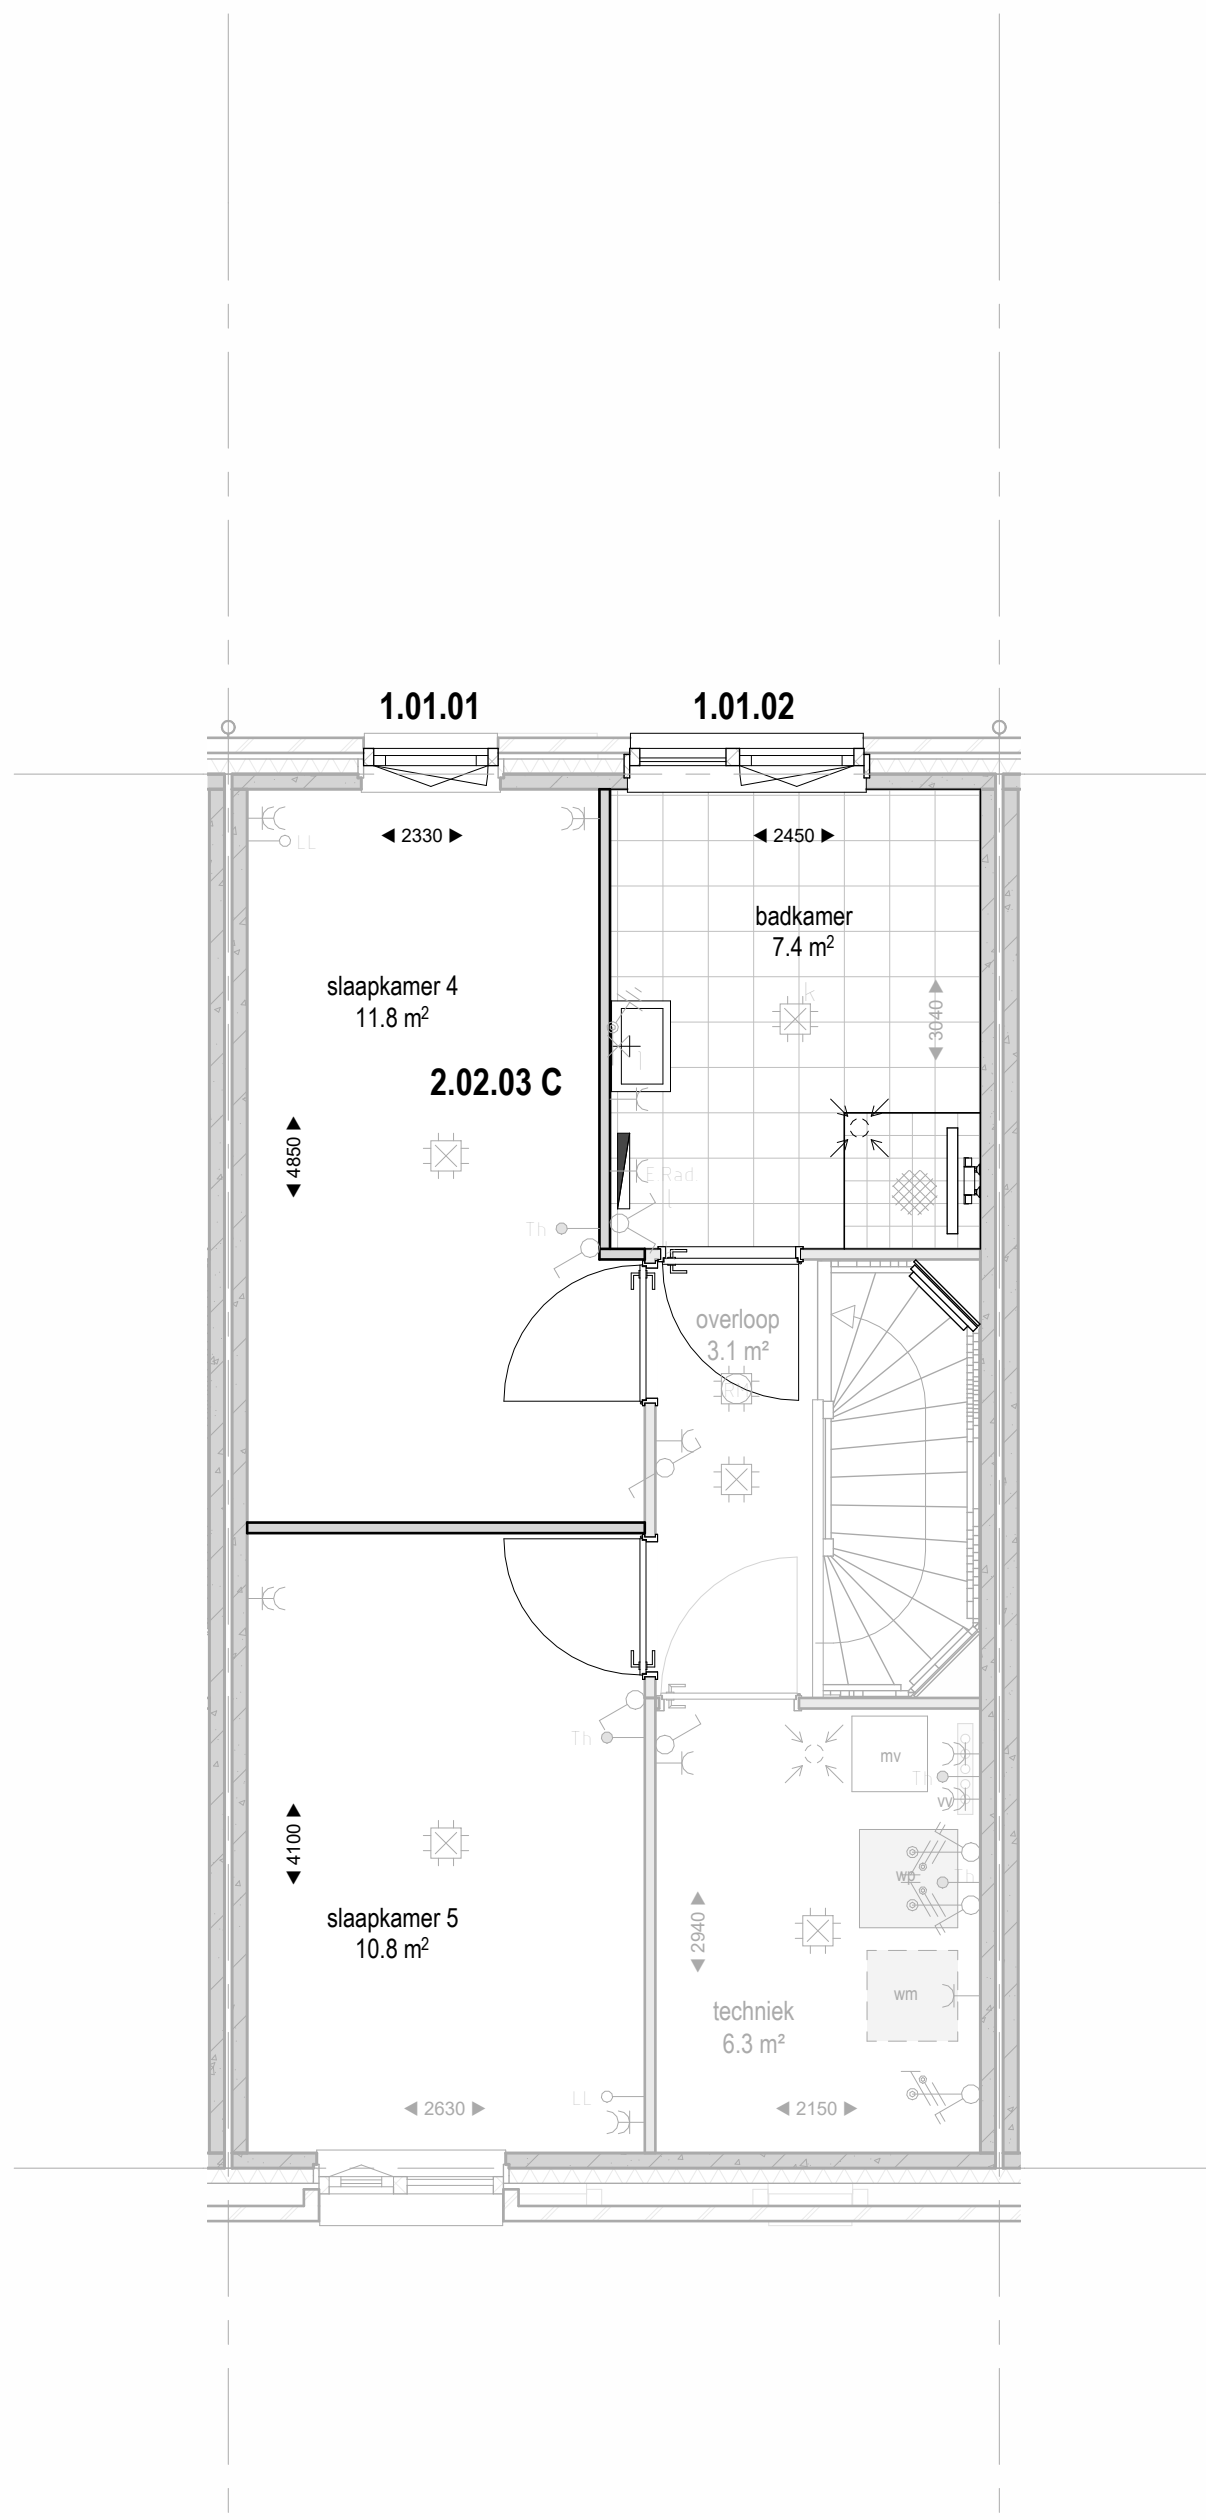

Tweede verdieping

type C1 5100

Renvooi Elektrische Installatie (NEN1010) / Ventilatie Installatie

enkele schakelaar	rookmelder conform NEN2555 (aangesloten op lichtnet)
dubbele schakelaar	centraaldoos
wisselschakelaar	bel
enkele schakelaar, gecombineerd met enkele wcd met randaarde	bedrukker
meestanden schakelaar (mv) / ventilatieschakelaar (mv)	videofon
enkele wandcontactdoos met randaarde	perilex 2-fasen
dubbele wandcontactdoos met randaarde	CO ₂ melder
lichtpunt	werkschakelaar installatie
lichtpunt met armatuur	centraalaandpunt badkamer
leiding onbedraad: LL	aardnet douche
leiding bedraad: TL	
thermostaat	
ventilator met afzuig	

Renvooi Bouwkundig

metselewerk	knijpluk
beton profiel	opsteplaats warmtepomp
isolatie	opsteplaats wasmachine
houten gevel	mechanische ventilatie
scheidingswand	verdelers vloerverwarming
meterkast	
hemelwaterafvoer	
elektrische radiator	
ventilatorcoaster	
noodversterkt	
voelkast	
vleermuiskast	

Opmerkingen

- Positie hemelwaterafvoer kan afwijken van tekening i.v.m. positie woningen in het bouwblok.
- Plaats, aantal en positionering PV panelen is onder voorbehoud. Een en ander conform BENG berekening.
- Voor kleuren zie technische omschrijving.
- Positie aangegeven schakelaars, lichtaansluitpunten, loze leidingen, overige aansluitpunten verwarmingselementen, ventilatieventilatoren, vloerluch, dakdoorvoeren enz. zijn indicatief.

type A/B/C

T&G Bouwcombinatie bv
Mosselaan 124
1934 RD Egmond aan den Hoef
072 5006650
info@tg-bouwcombinatie.nl
www.TG-bouwcombinatie.nl

project: Heerhugowaard
Carré Parc fase 1
onderwerp: Verkoopstekening opties
type A/B/C

datum: 15-05-2026
gewijzigd:
formaat: A0

projectnummer: P00744
schaal: 1:100 / 1:50
bladnummer: B9202