




Voorgevel

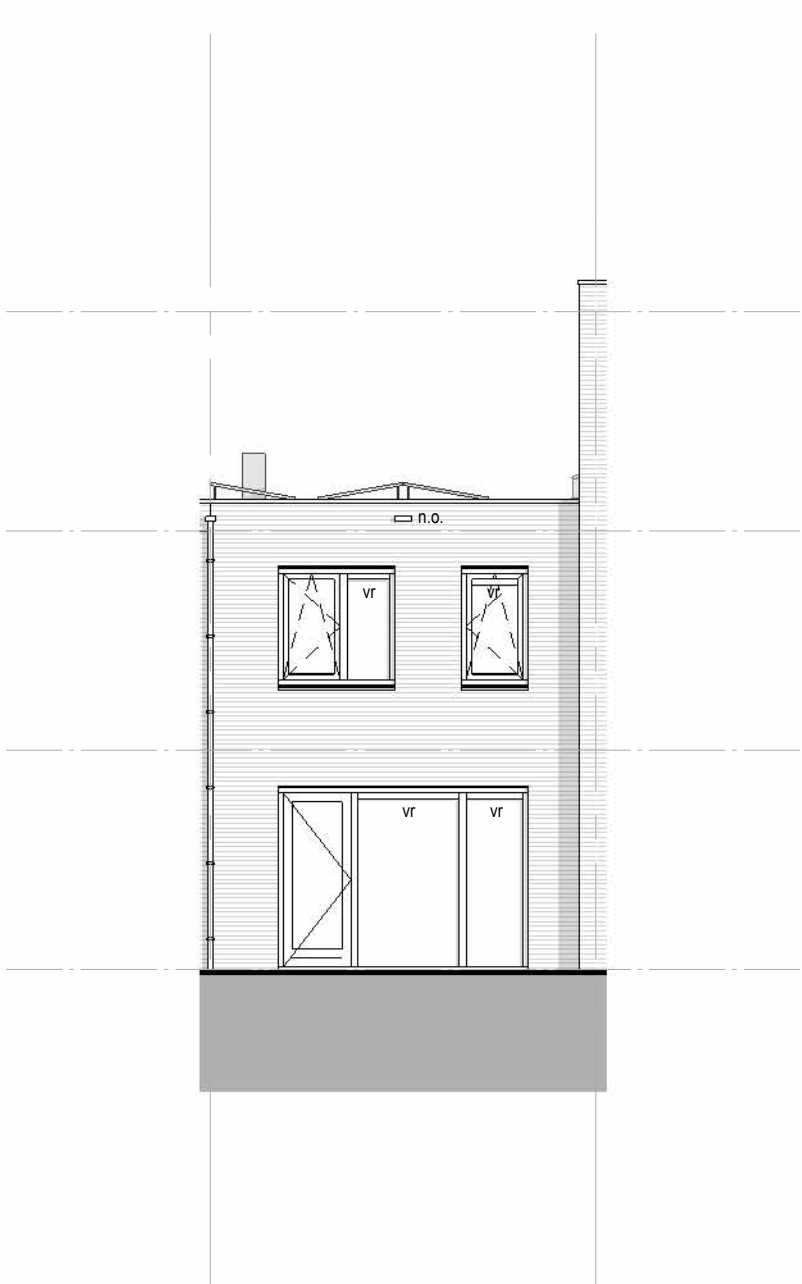


Achtergevel

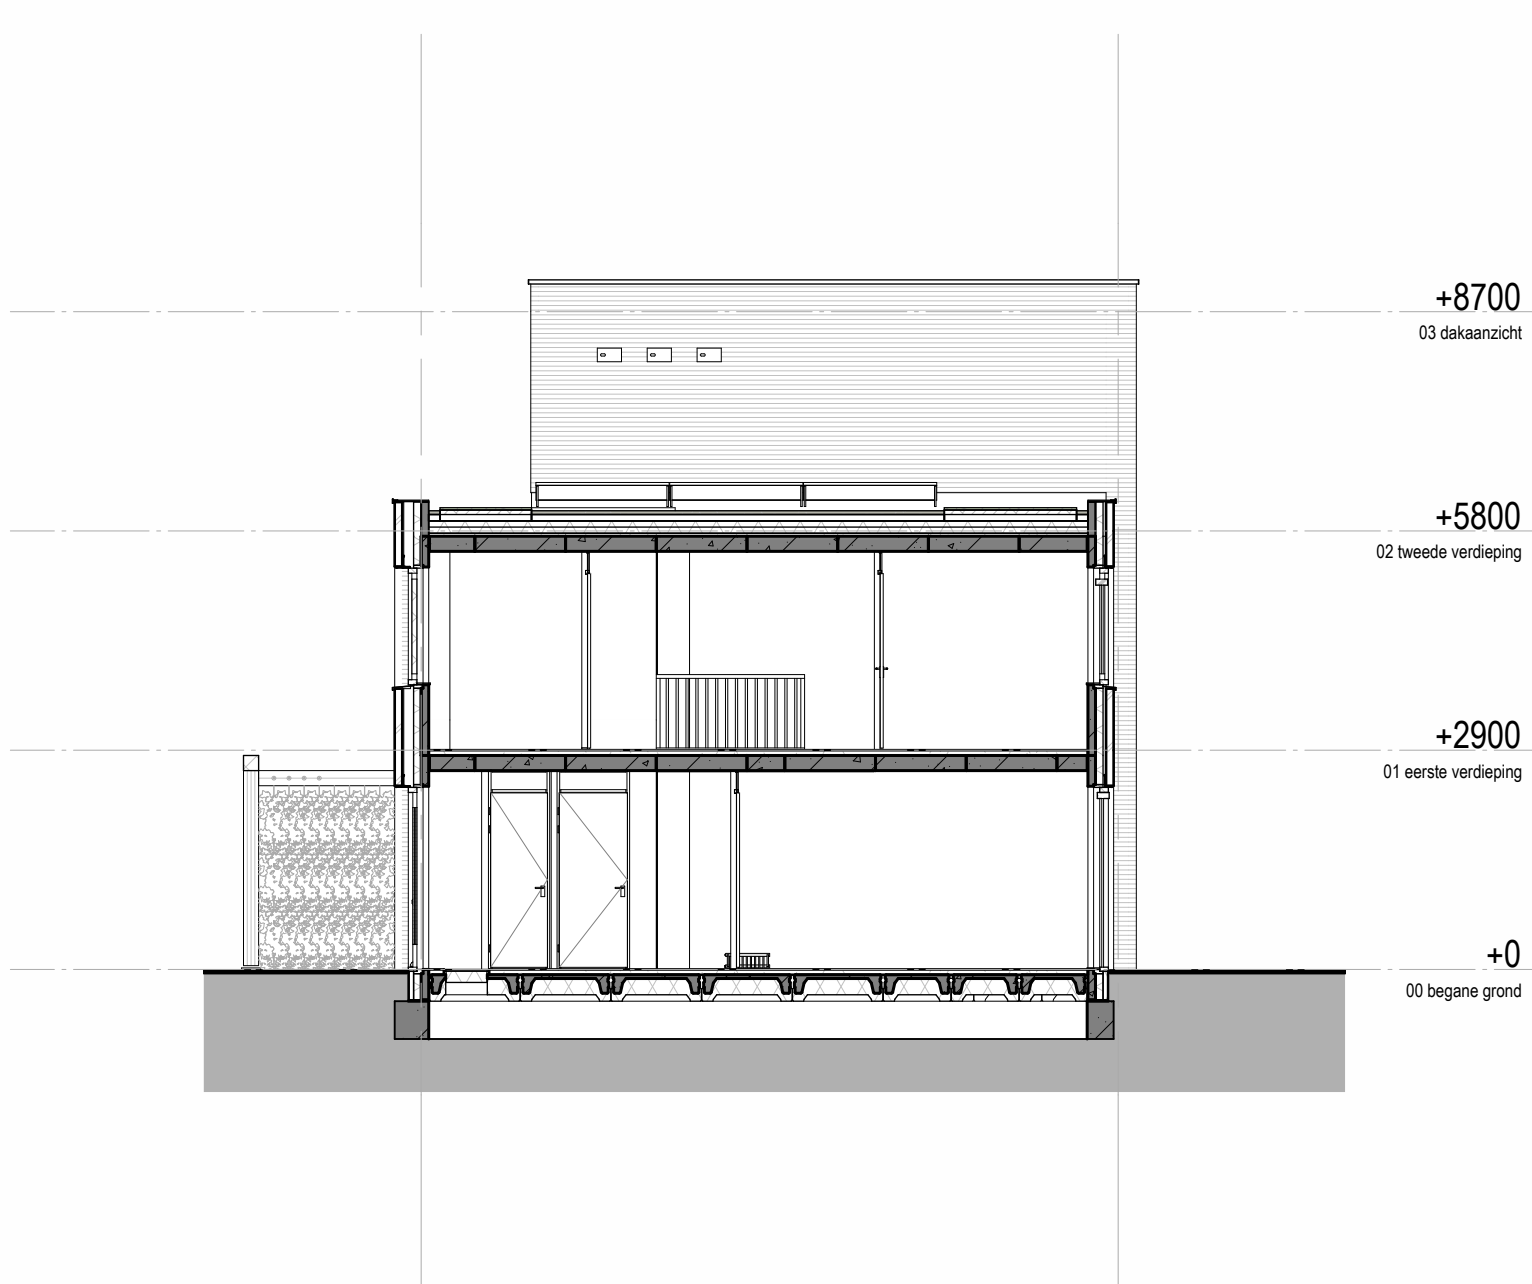


Doorsnede

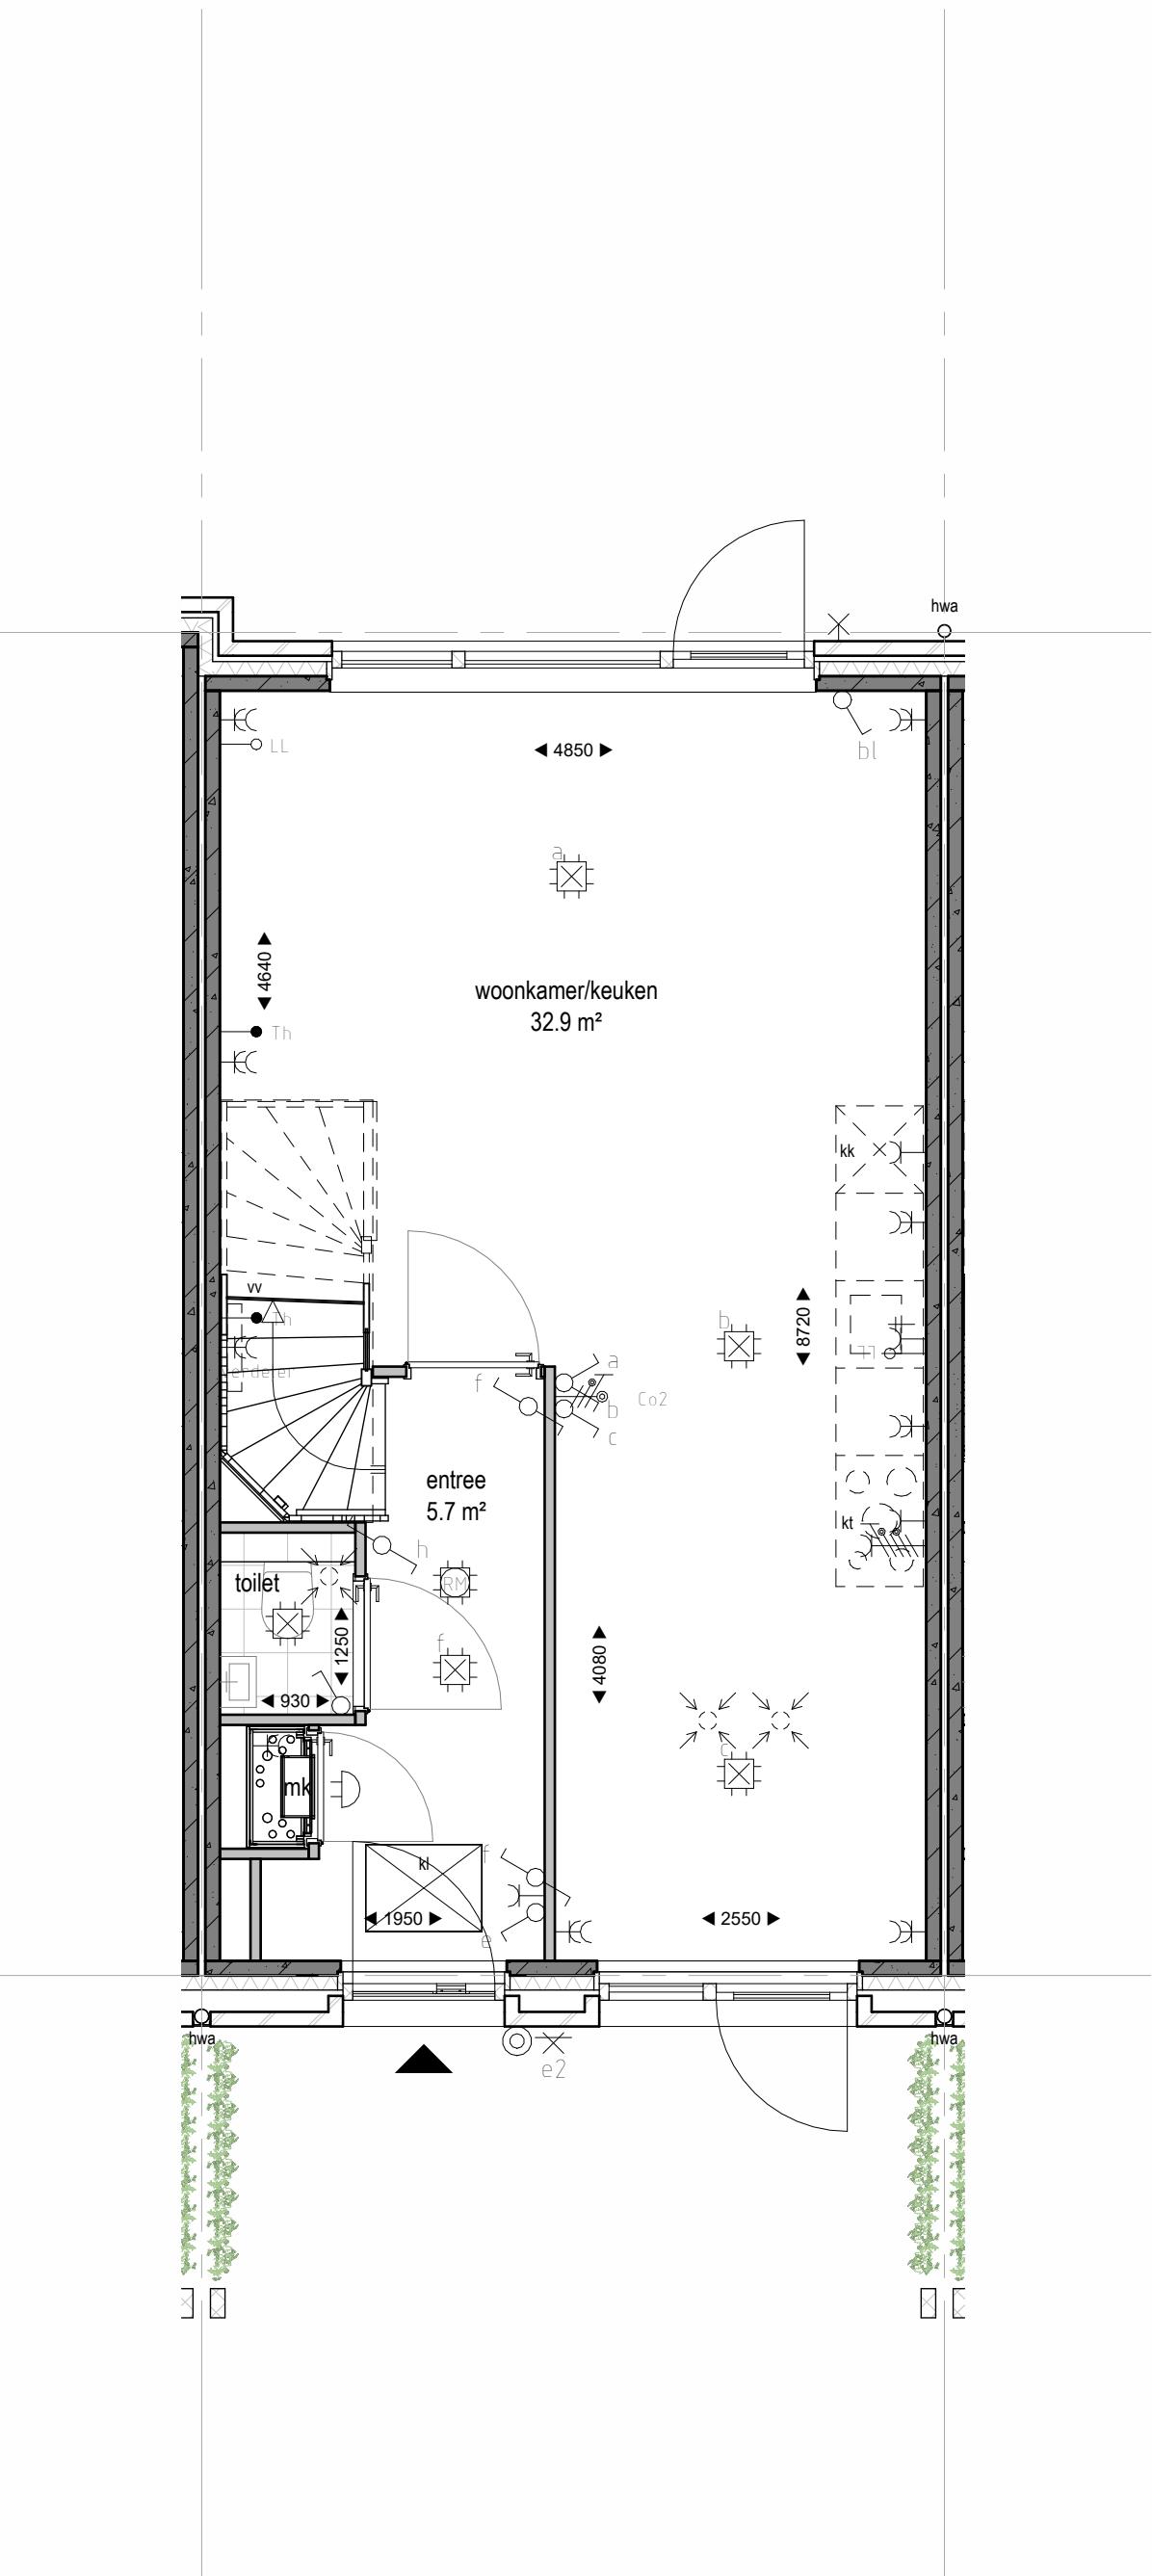

Begane grond

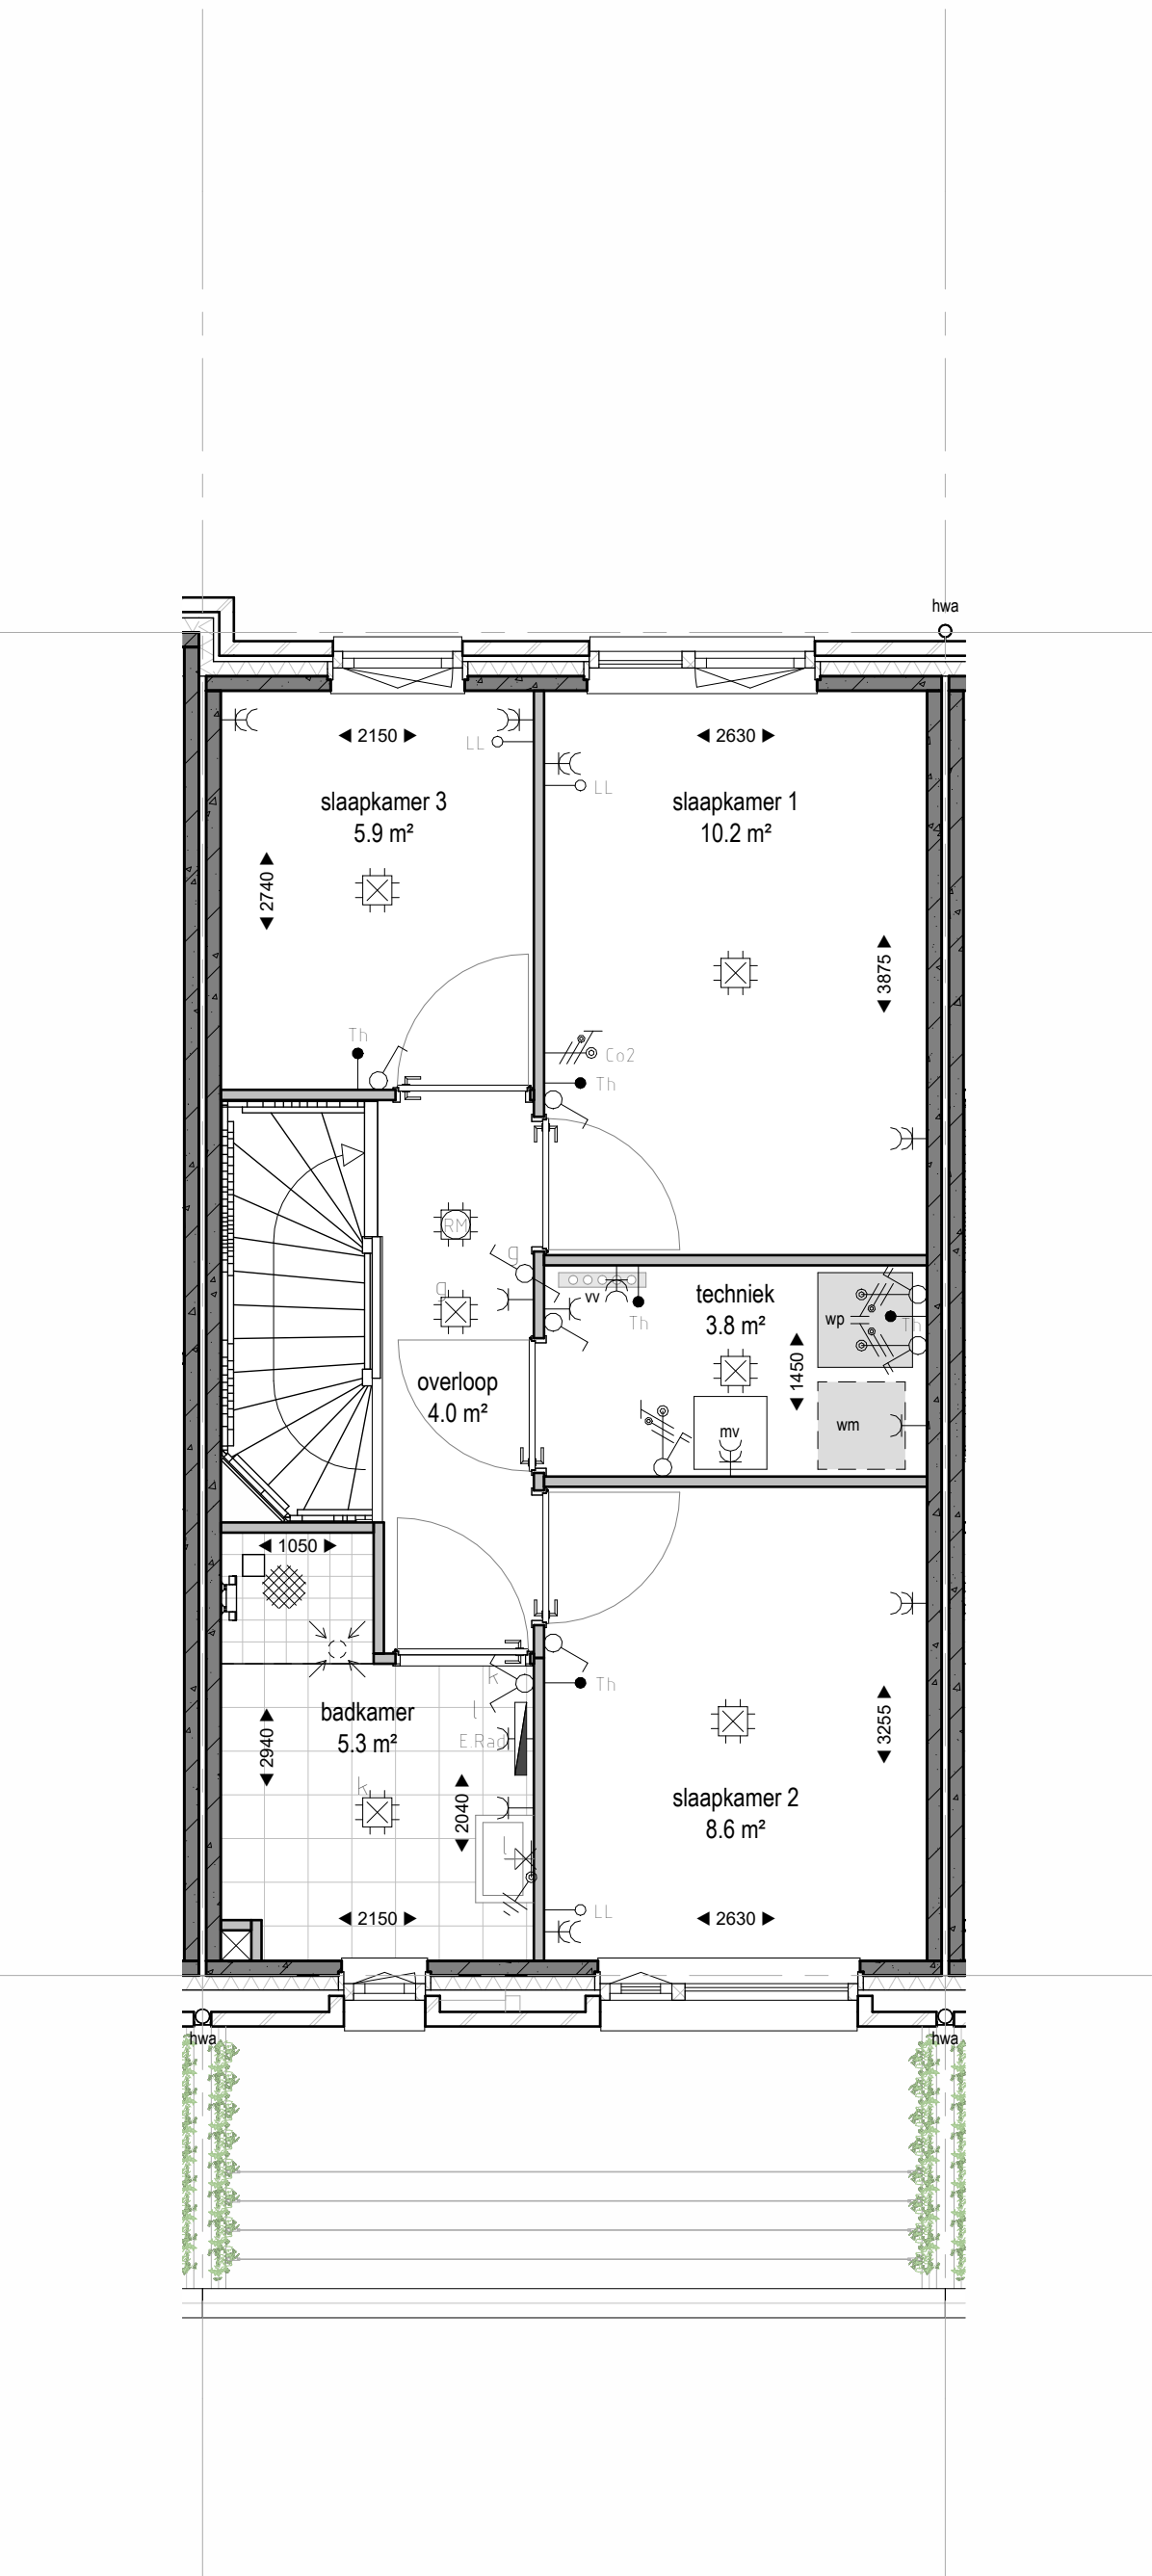

Eerste verdieping

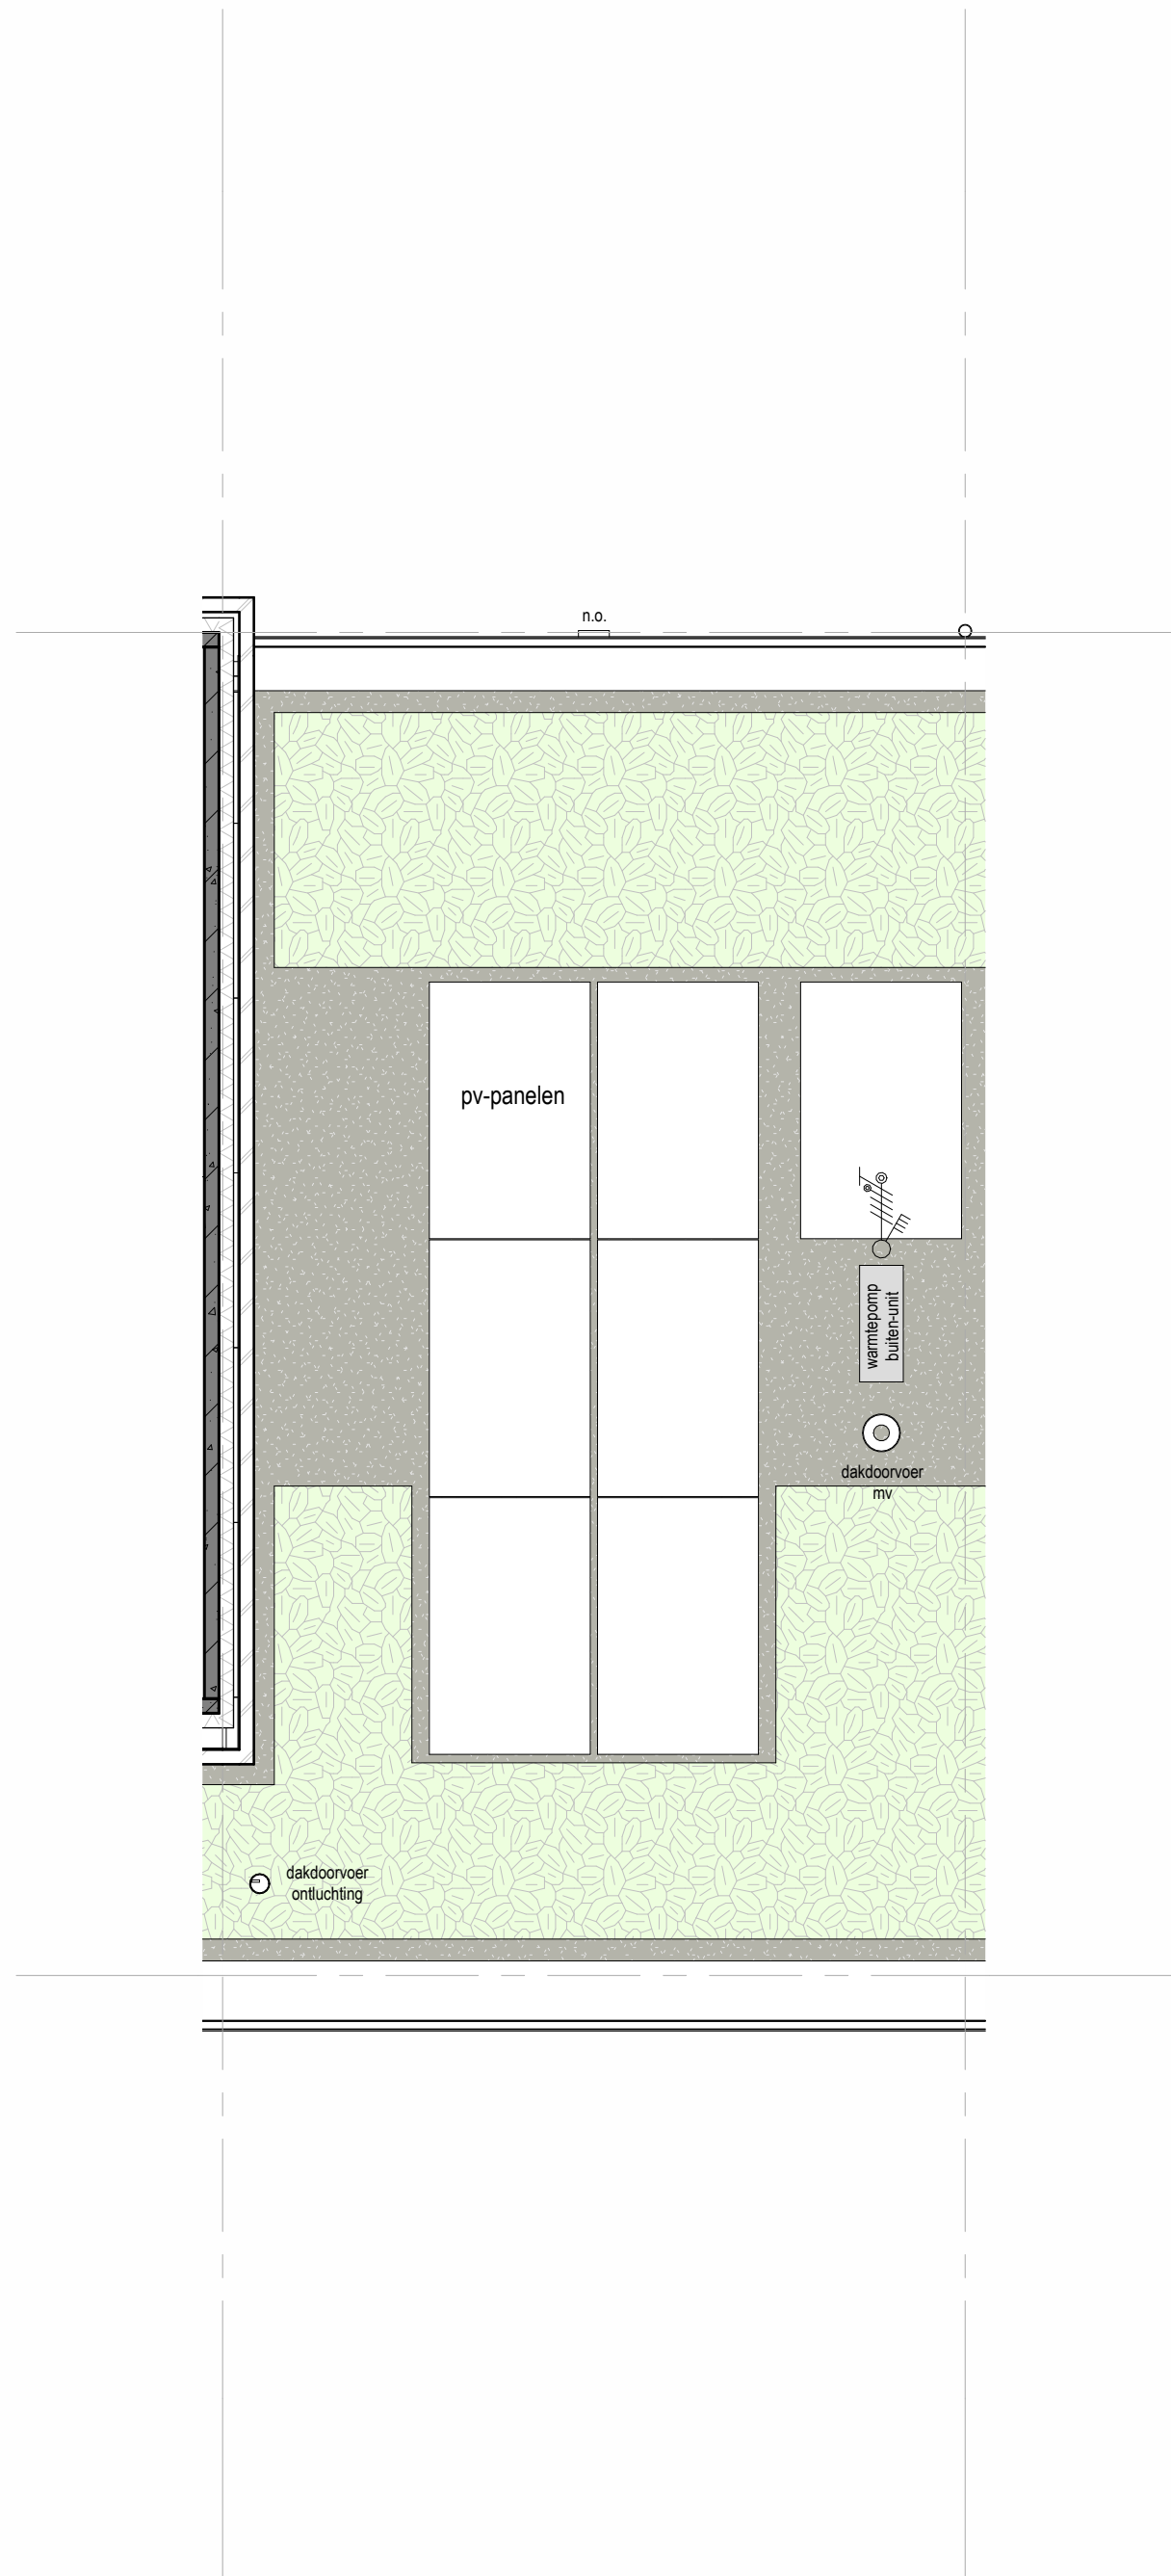

Dakaanzicht

Renvooi Elektrische Installatie (NEN1010) / Ventilatie Installatie


| | | | |
|--|--|--|--|
| | enkele schakelaar | | rookmelder conform NEN2555 (aangesloten op lichtnet) |
| | dubbele schakelaar | | centraaldoos |
| | wisselschakelaar | | bel |
| | enkele schakelaar, gecombineerd met enkele wcd met randaarde | | videfoon |
| | meerstanden schakelaar (mv) / ventilatieschakelaar (mv) | | perilex 2 fasen |
| | enkele wandcontactdoos met randaarde | | CO ₂ melder |
| | dubbele wandcontactdoos met randaarde | | werkschakelaar installatie |
| | lichtpunt | | centraalaarpunt badkamer |
| | lichtpunt met armatuur | | aardnet douche |
| | leiding onbedraad: LL loze leiding | | |
| | leiding bedraad: Th thermostaat | | |
| | ventilatielucht afzuig | | |

Renvooi Bouwkundig

| | | | |
|--|----------------------|--|---------------------------|
| | metselwerk | | kruipruik |
| | beton prefab | | opstelplaats warmtepomp |
| | isolatie | | opstelplaats wasmachine |
| | houten gevel | | mechanische ventilatie |
| | scheidingswand | | verdelers vloerverwarming |
| | meterkast | | |
| | hemelwaterafvoer | | |
| | elektrische radiator | | |
| | ventilatorrooster | | |
| | noodoverstort | | |
| | vogelkast | | |
| | veermuiskast | | |

Opmerkingen

- Positie hemelwaterafvoer kan afwijken van tekening i.v.m. positie woningen in het bouwblok.
- Plaats, aantal en positionering PV panelen is onder voorbehoud.
- Een en ander conform BIENG berekening.
- Voor kleuren zie technische omschrijving.
- Positie aangegeven schakelaars, lichtaansluitpunten, loze leidingen, overige aansluitpunten verwarmingselementen, ventilatieventielen, vloerluis, dakdoorvoeren enz. zijn indicatief.

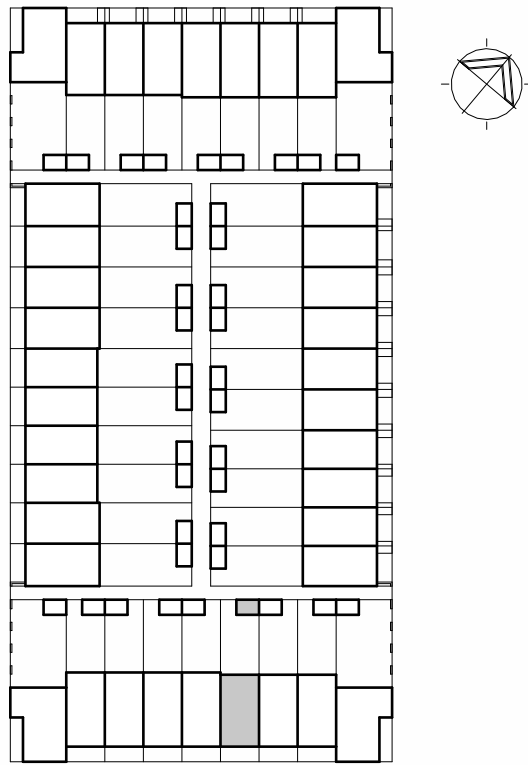

bouwnummer. 23

type A1

T&G Bouwcombinatie bv
Mosselaan 124
1934 RD Egmond aan den Hoef
072 5069650
info@tg-bouwontwikkeling.nl
www.TG-bouwcombinatie.nl

project: Heerhugowaard
Carré Parc fase 1

onderwerp: Verkooptekening bnr.23

datum: 15-05-2026
gewijzigd:
formaat: A1

projectnummer: P00744
schaal: 1:100 / 1:50
bladnummer: B9123