



**Renvooi situatie**

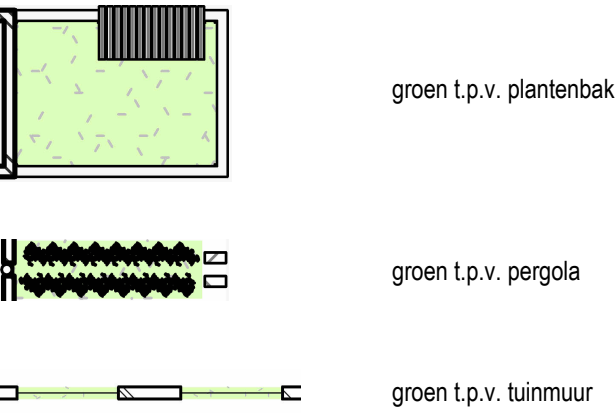

**Opmerkingen**

- Ontbrekende verkavelingen, bebouwing, achterpaden en dergelijke zijn indicatief en kunnen mogelijk nog wijzigen.
- Inrichting openbaar gebied op basis van voorlopig inrichtingsplan; dit kan in overleg met gemeente nog wijzigen.

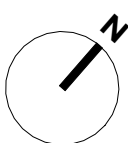

**T&G Bouwcombinatie bv**  
Mosselaan 124  
1934 RD Egmond aan den Hoef  
072 5069650  
info@tg-bouwontwikkeling.nl  
www.TG-bouwcombinatie.nl

project: Heerhugowaard  
Carré Parc fase 1  
onderwerp: Situatie

datum: 15-05-2026  
gewijzigd:  
formaat: A0- (841x979)

projectnummer: P00744  
schaal: 1:200  
bladnummer: B9000